



ГРАФИЧКИ ДЕЛ

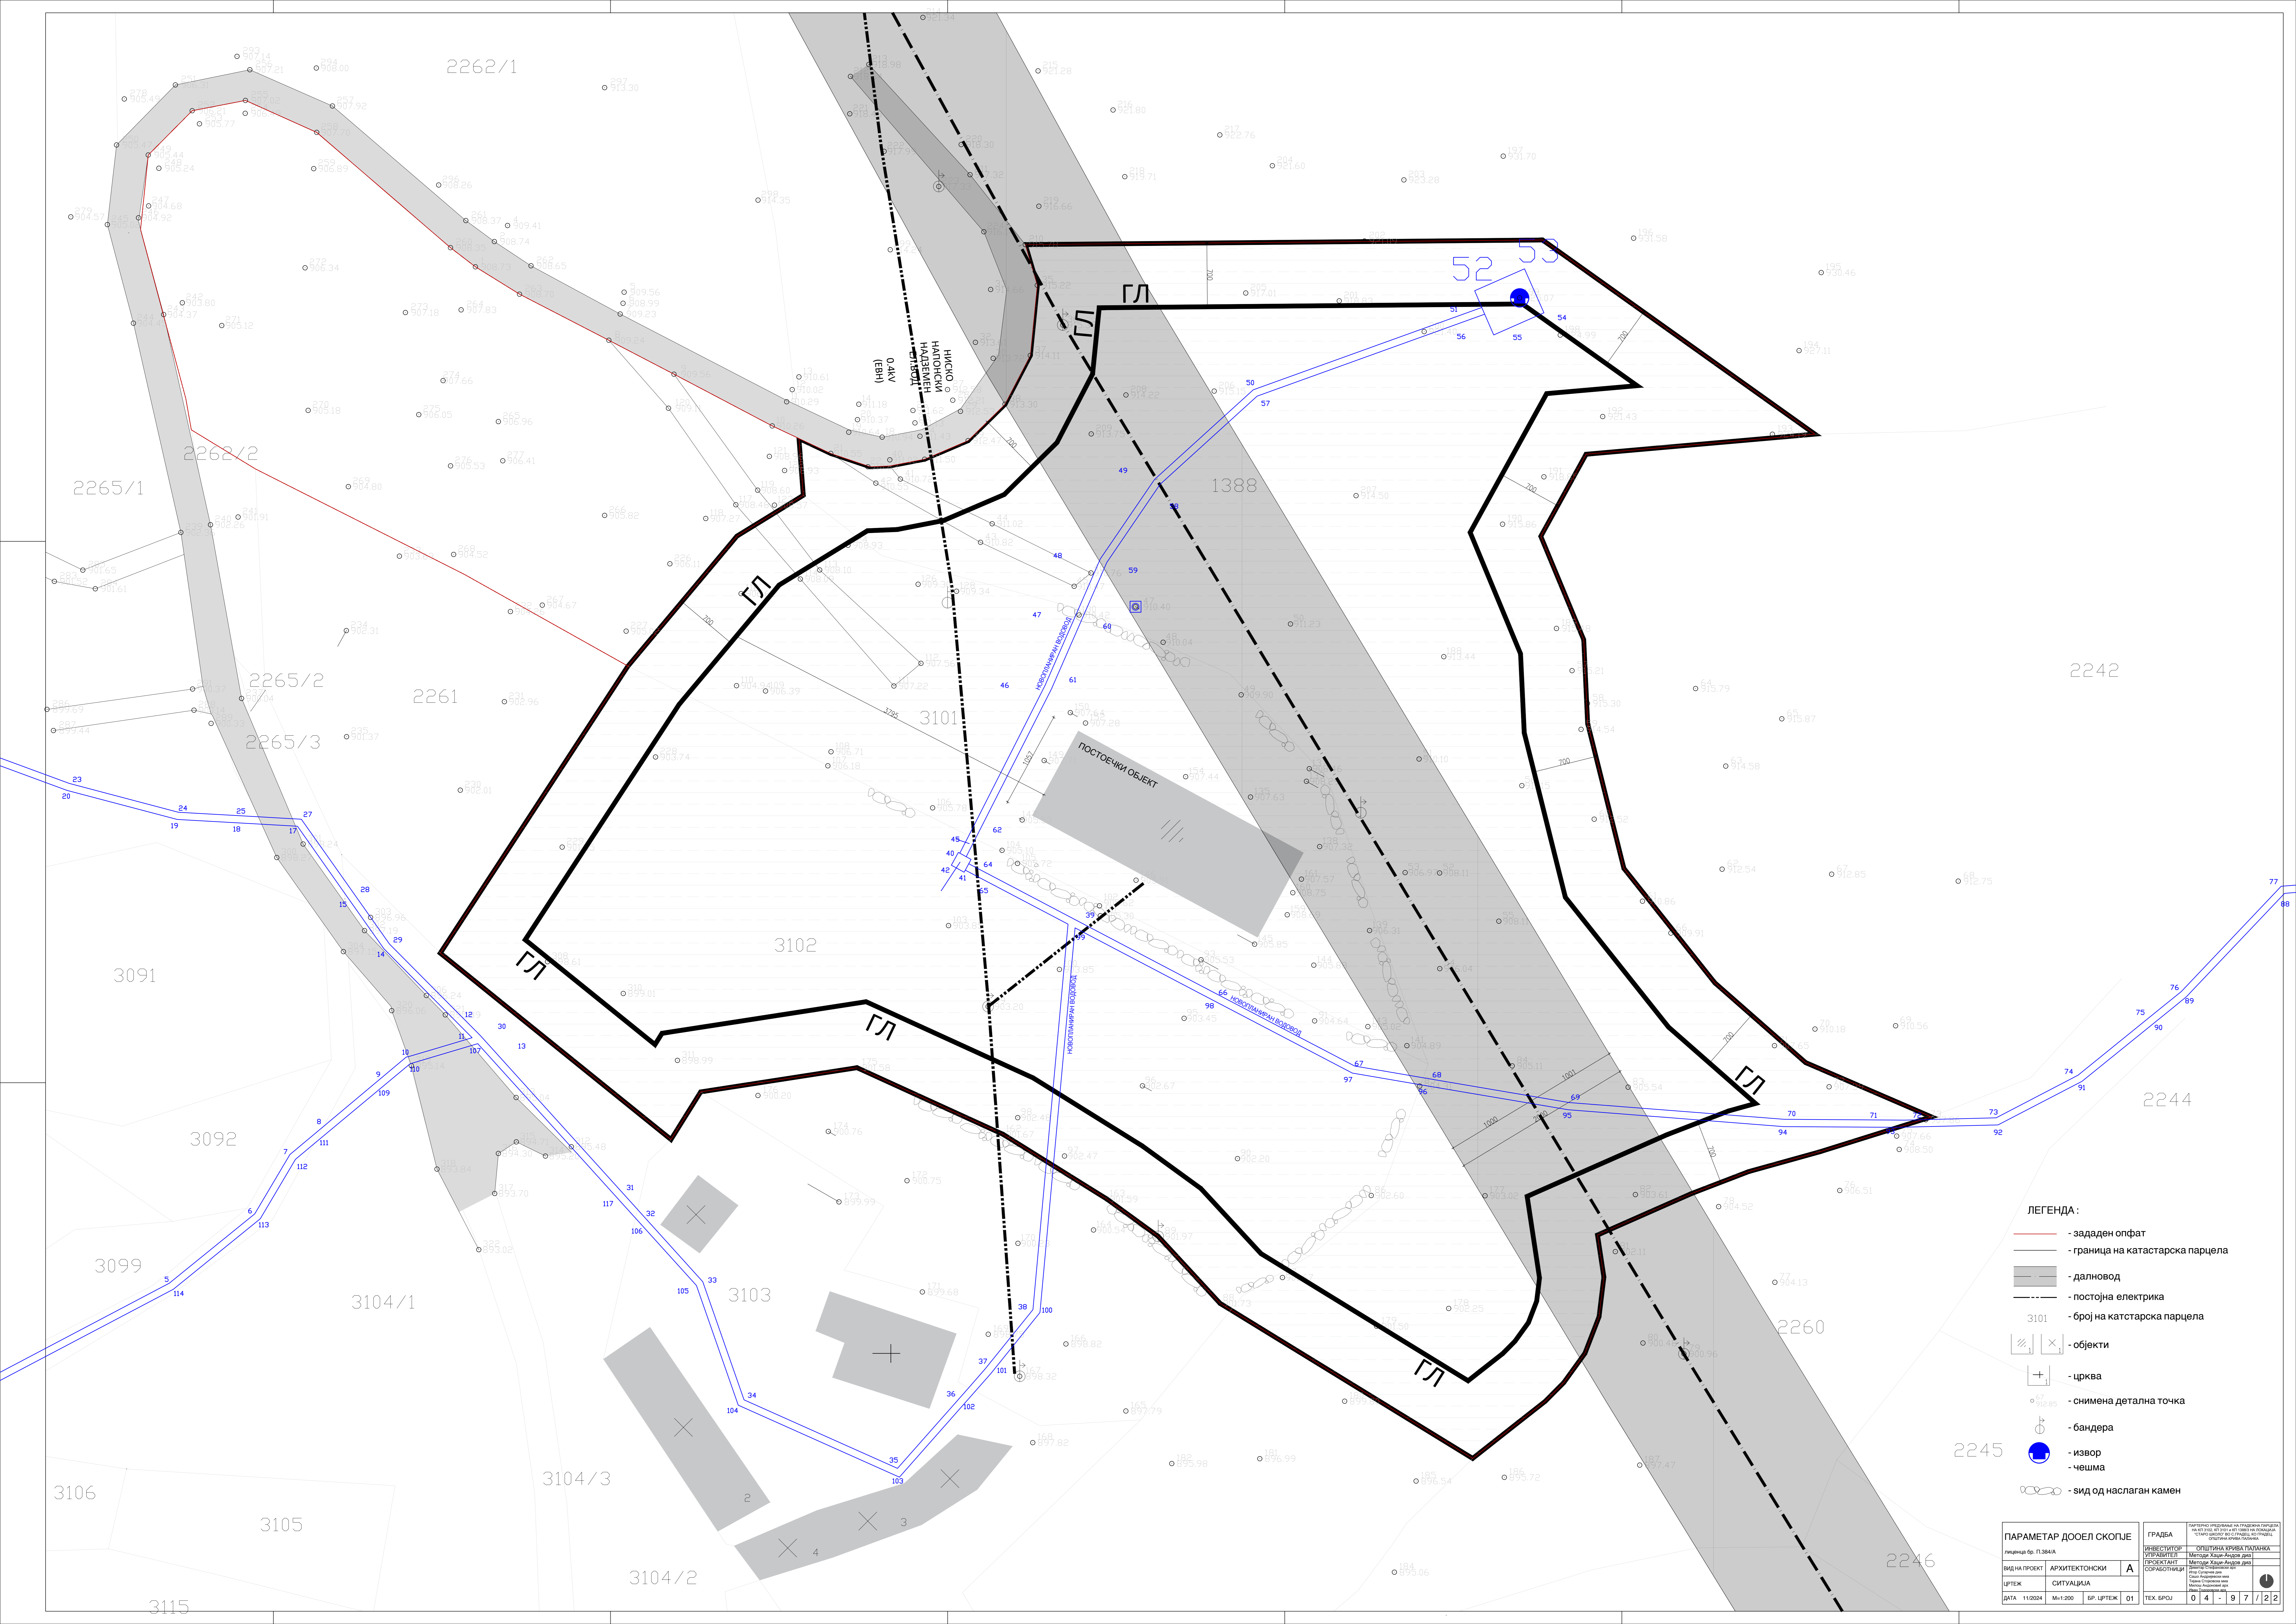

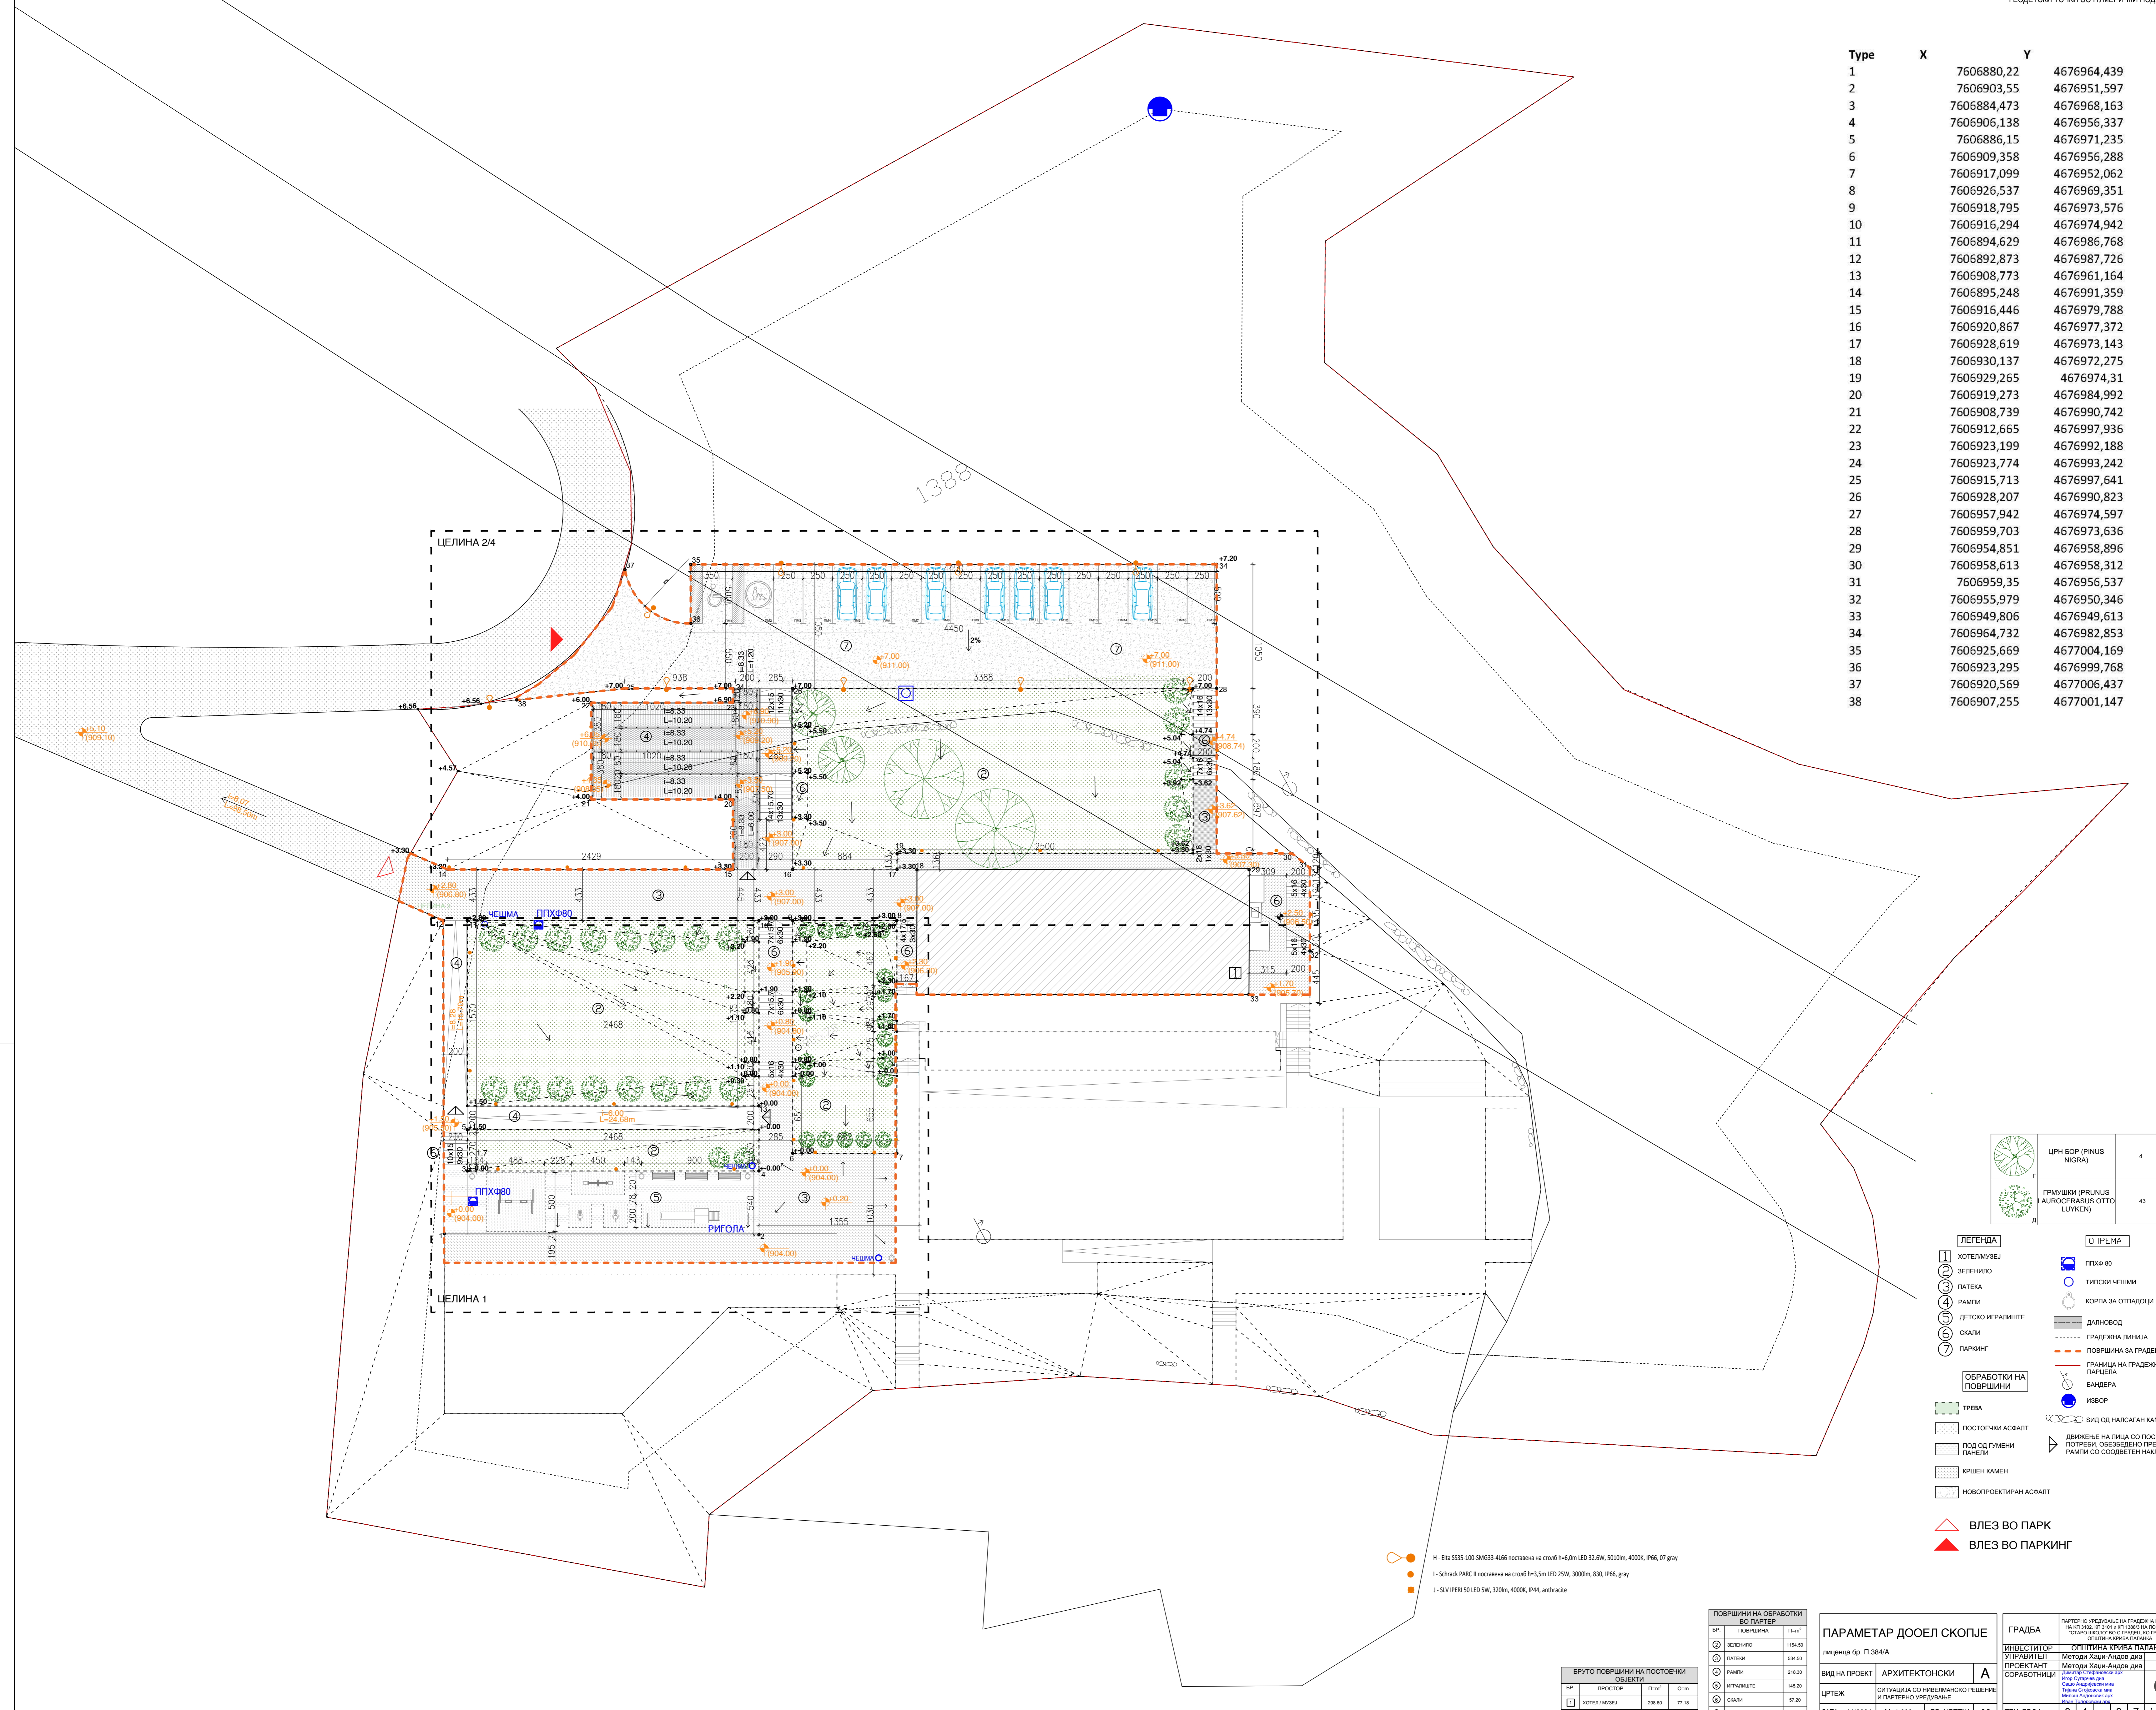

- ЛЕГЕНДА:
- зададен опфат
 - граница на катастарска парцела
 - далновод
 - постојна електрика
 - број на катастарска парцела
 - објекти
 - црква
 - снимена детална точка
 - бандера
 - извор
 - чешма
 - сид од наслagan камен

ПАРАМЕТАР ДООЕЛ СКОПЈЕ				ГРАДЕБА		РАТИФИКУВАЊЕ НА ПРОЕКТОН НА ПЛАНИРАНО НАЧЕНО ДИ. 21.01.11.01	
------------------------	--	--	--	---------	--	---	--




	ЦПН БОР (PINUS NIGRA)	4
	ГРМУШКИ (PRUNUS LAUROCERASUS OTTO LUYKEN)	43

ЛЕГЕНДА	ОПРЕМА
1 ХОТЕЛ/МУЗЕЈ	ПТХФ 80
2 ЗЕЛЕНАЛО	ТУПИСКИ ЧЕШИИ
3 ПАТЕКА	КОРПА ЗА ОТПАДОЦИ
4 РАМПИ	ДАЛНОКОМ
5 ДЕТСКО ИГРАЛИШТЕ	РАДЕЖНА ЛИНИЈА
6 СКАЛИ	ПОВРШИНА ЗА ГРАДЕЊЕ
7 ПАРКИНГ	ГРАНИЦА НА ГРАДЕЖНА РАДЕЖА
ОБРАБОТКИ НА ПОВРШИНИ	БАЧЕРА
ТРЕВА	ИЗБОР
ПОСТОЕЧНИ АСФАЛТ	ВИД ОД НАПАСАН КИВО
ПОД ОД ГУМЕНИ РАМПИ	ДВИЖЕЊЕ НА ЛИЦА СО ПОСЕБНО ПРАВИЛО ОБЕЗБЕДУВА ПРЕКУ РАМПИ СО СООБВЕДЕН НАПОКОН
КРШЕН КАМЕН	
НОВОПРОЕКТИРАН АСФАЛТ	

 ВЛЕЗ ВО ПАРК
 ВЛЕЗ ВО ПАРКИНГ

[illegible]

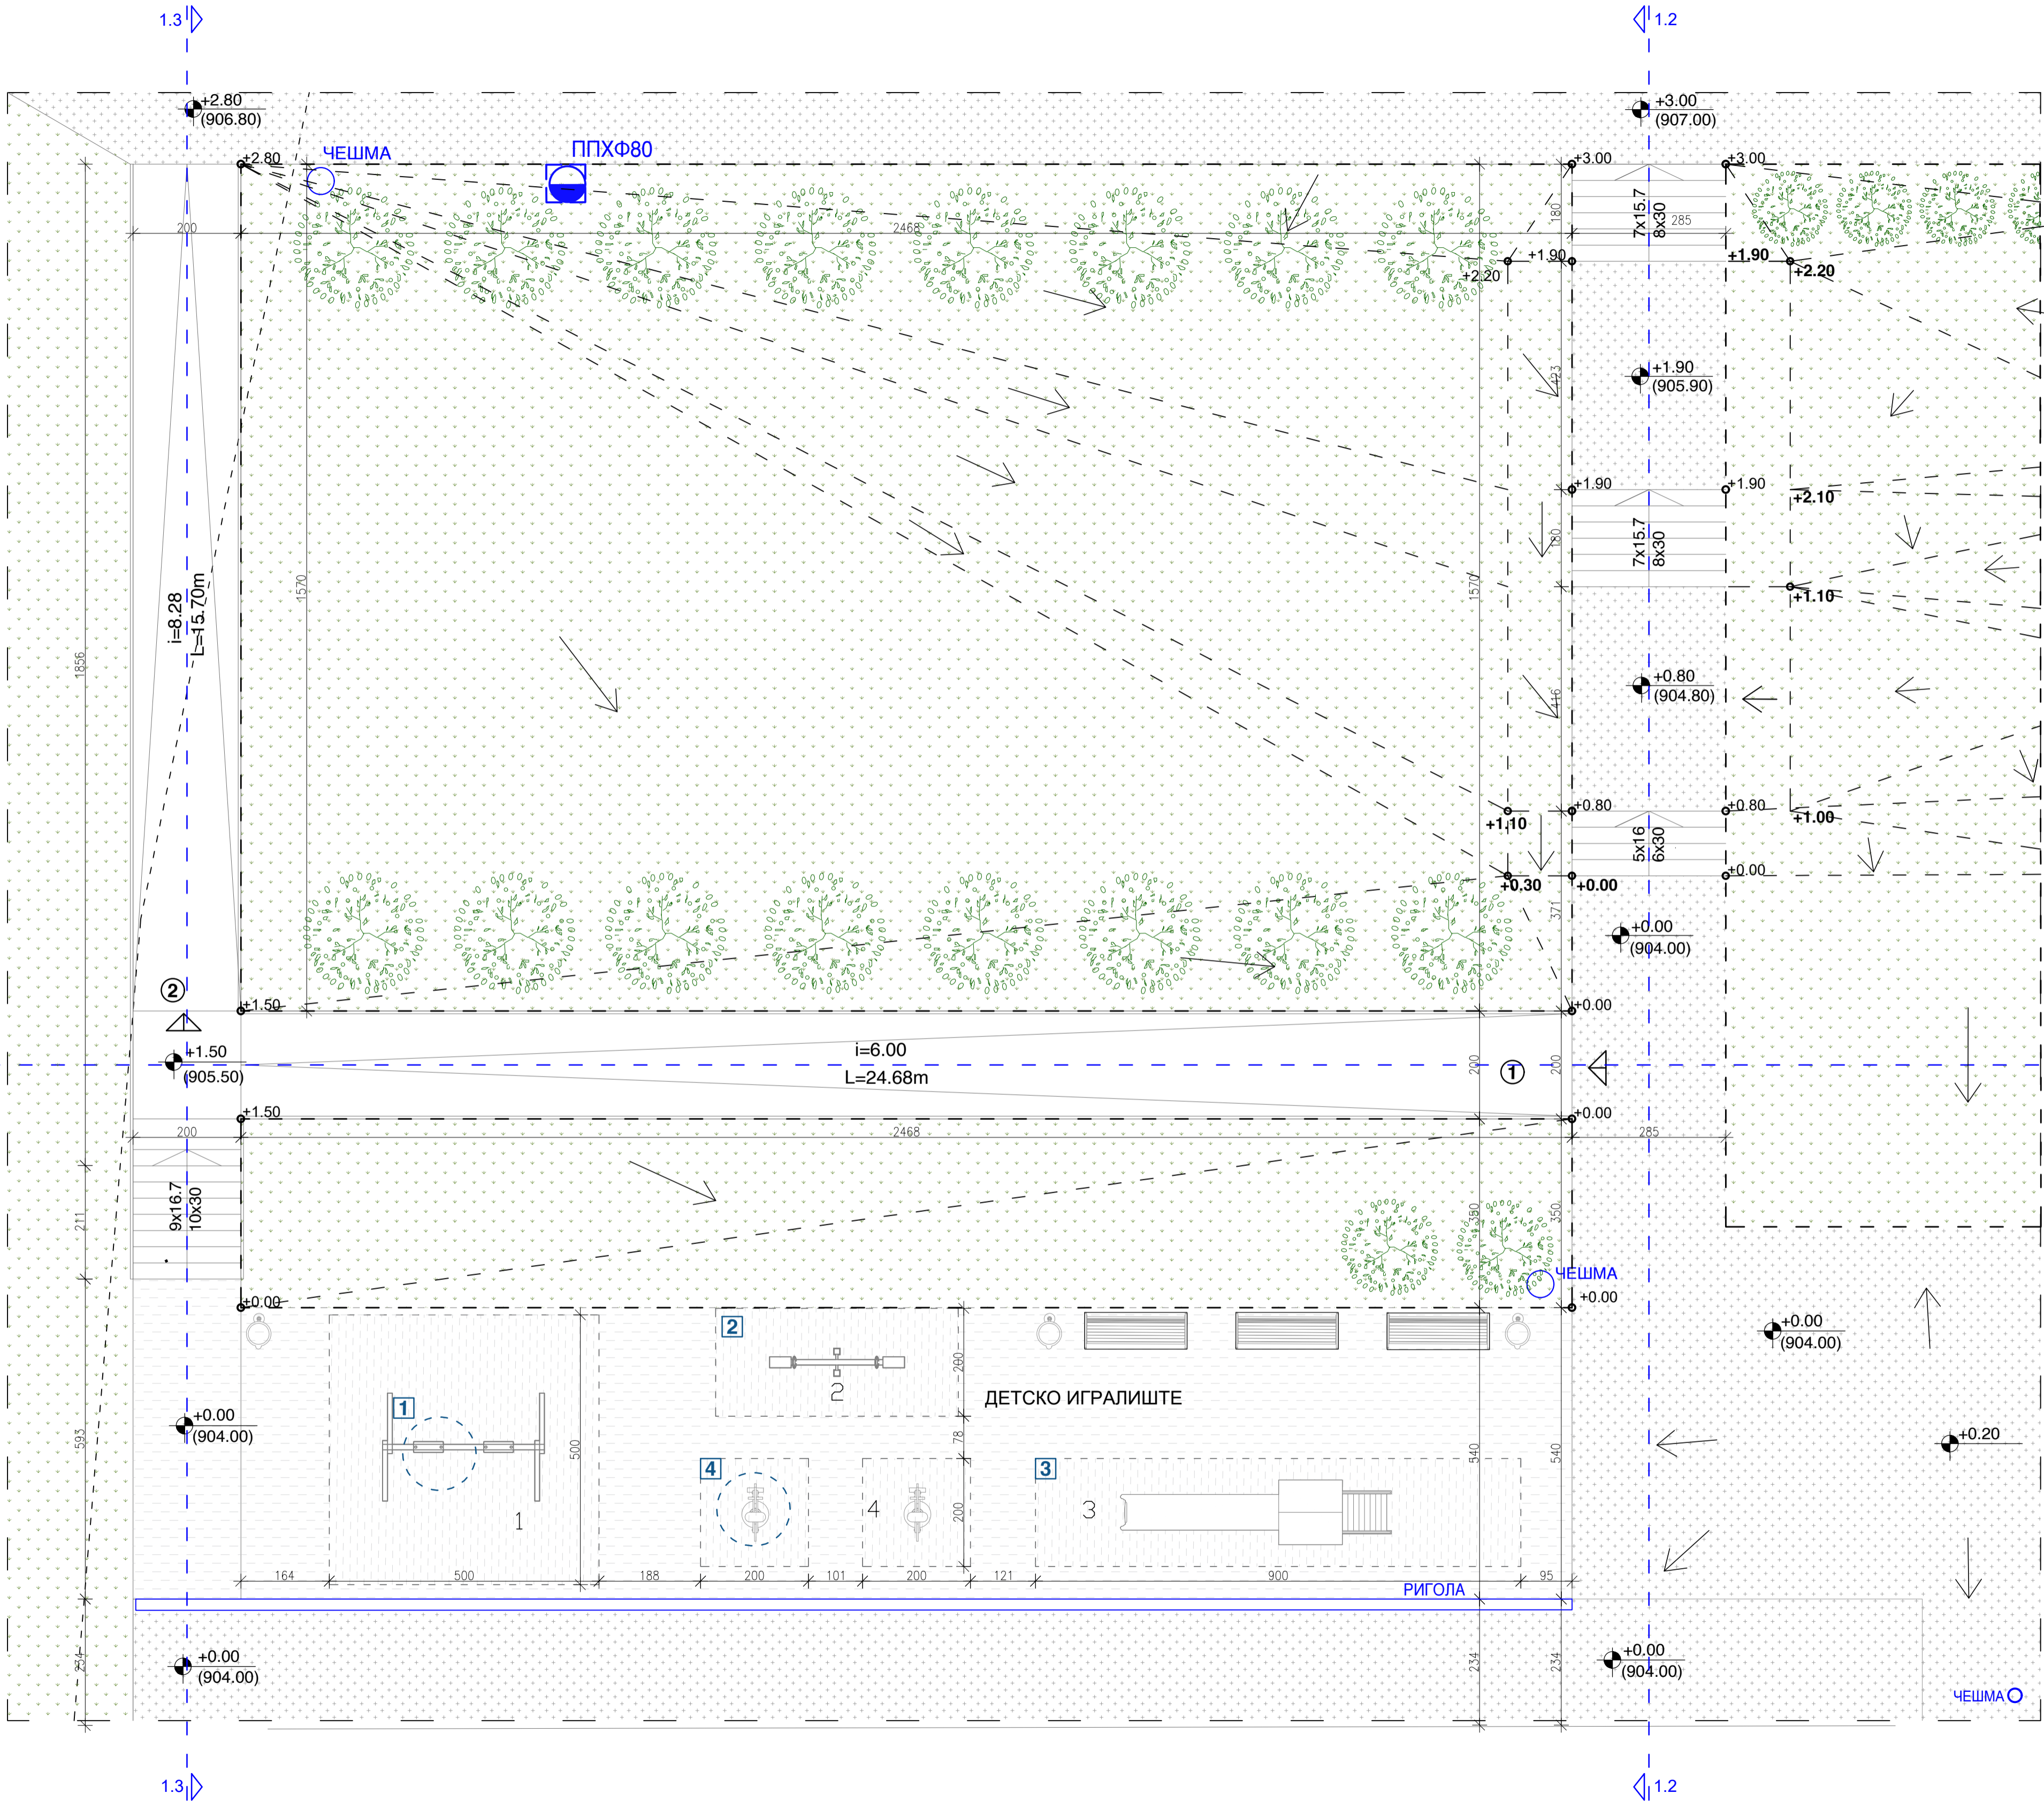

БРУТО ПОВРШИНИ НА ПЛАТФОРМИ ЗА ИГРАЧКИ			
БР.	ПРОСТОР	П=м²	О=м
1.0	ПЛАТФОРМА 1	25.00	20.00
2.0	ПЛАТФОРМА 2	9.00	13.00
3.0	ПЛАТФОРМА 3	18.00	22.00
4.0	ПЛАТФОРМА 4	8.00	16.00
		60.00	м²


ОБРАБОТКИ НА ПОВРШИНИ


- ТРЕВА
- ПОД ОД ГУМЕНИ ПАНЕЛИ
- КРШЕН КАМЕН

ОПРЕМА

- ТИПСКИ ЧЕШМИ
- КОРПА ЗА ОТПАДОЦИ
- КЛУПА
- РАМПИ
- ДВИЖЕЊЕ НА ЛИЦА СО ПОСЕБНИ ПОТРЕБИ, ОБЕЗБЕДЕНО ПРЕКУ РАМПИ СО СООДВЕТЕН НАКЛОН
- НАСОКА НА ПАД НА ТЕРЕН
- ИНКЛУЗИВНА ДЕТСКА ЛУЛАЛШКА (Д1)
- ДЕТСКА КЛАЦКАЛКА (Д2)
- ДЕТСКА ЛИЗГАЛКА
- ИНКЛУЗИВНО СЕДИШТЕ ЗА НИШАЊЕ (Д3) -пошироко седиште за подобра пристапност и потпора на грбот, исто така има рачка за држење за негувател

ПАРАМЕТАР ДООЕЛ СКОПЈЕ					ЦЕЛИНА 1									
лиценца бр. П.384/А					ГРАДБА		ПАРТЕРНО УРЕДУВАЊЕ НА ГРАДЕЖНА ПАРЦЕЛА НА КТ 3102, КТ 3101 И КТ 1388/3 НА ПОКАЈИЦА "СТАРО ШКОЛО" ВО С.ГРАДЕЦ, КО ГРАДЕЦ, ОПШТИНА КРИВА ПАЛАНКА							
ВИД НА ПРОЕКТ	АРХИТЕКТОНСКИ	А	ИНВЕСТИТОР		ОПШТИНА КРИВА ПАЛАНКА									
			УПРАВИТЕЛ		Методи Хаџи-Андов д.и.а									
ЦРТЕЖ	ОСНОВА НА ПРИЗЕМЈЕ		ПРОЕКТАНТ		Методи Хаџи-Андов д.и.а									
			СОРАБОТНИЦИ		Димитар Стефановски арх Игор Сугарев д.и.а Сашо Андријевски м.и.а Татјана Стојковска м.и.а Милош Андоновски арх Иван Тодоровски арх									
ДАТА	11/2024	M=1:75	БР. ЦРТЕЖ	1.1	ТЕХ. БРОЈ	0	4	-	9	7	/	2	2	

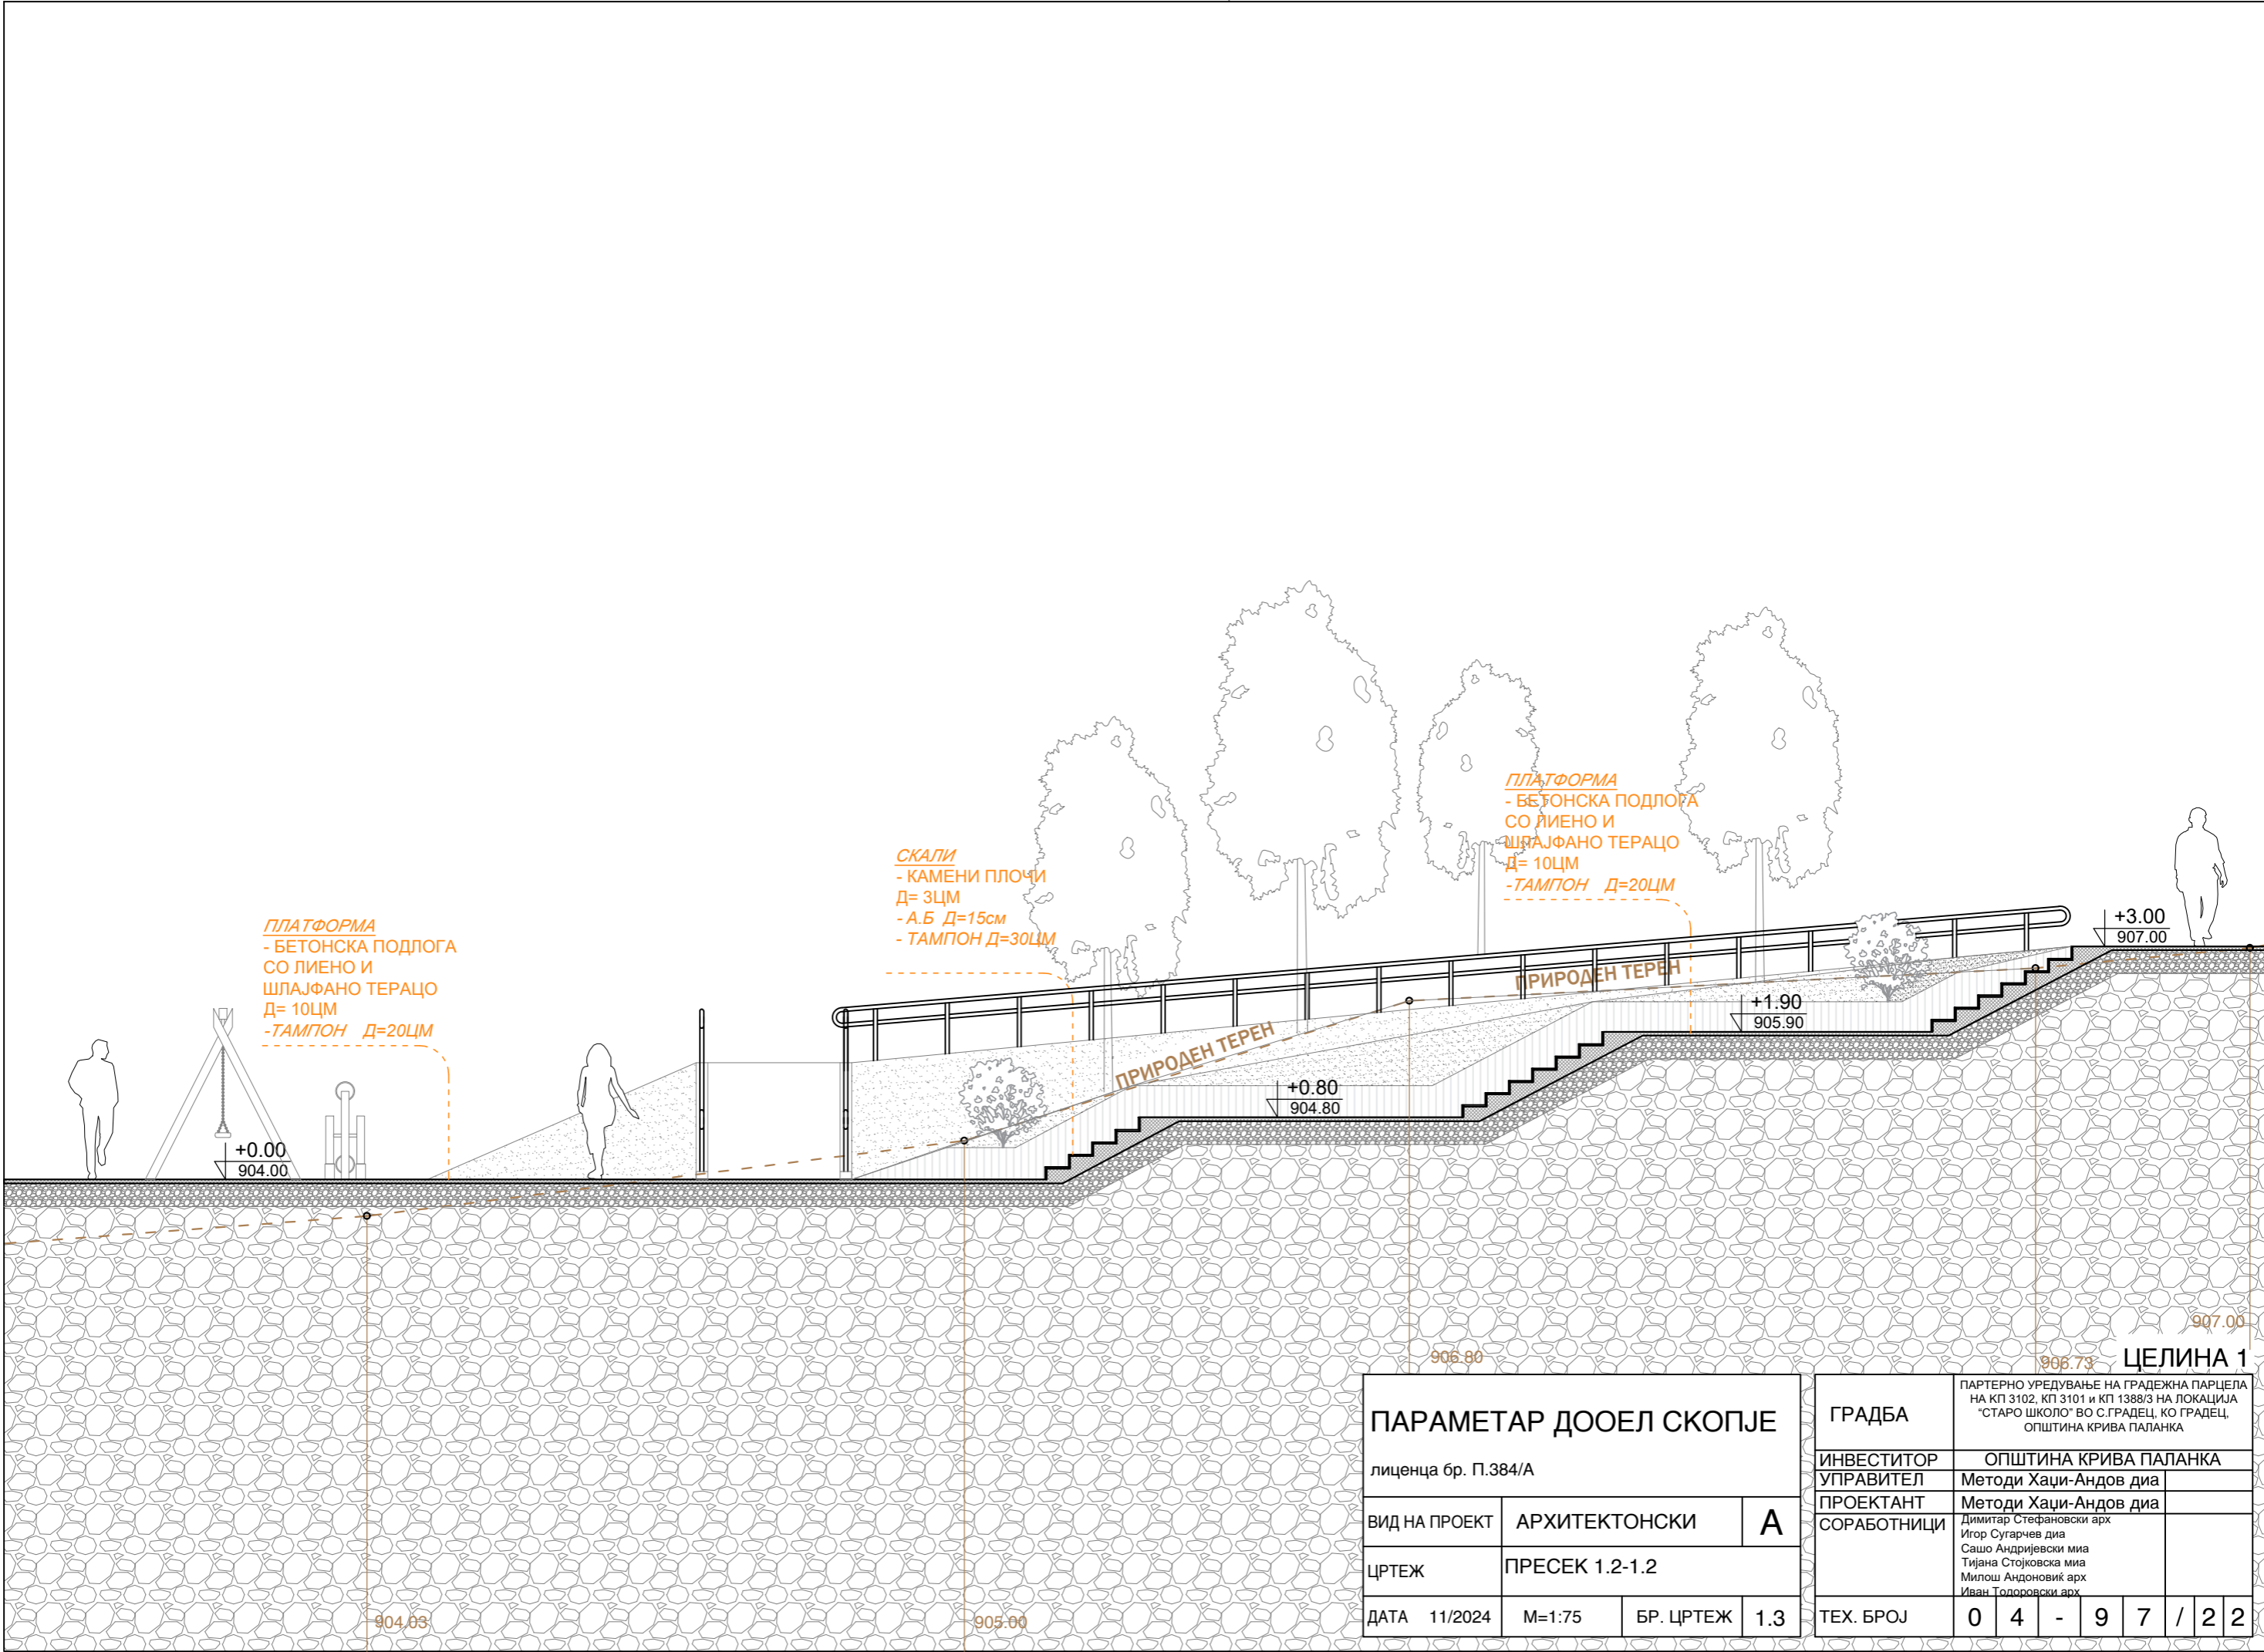

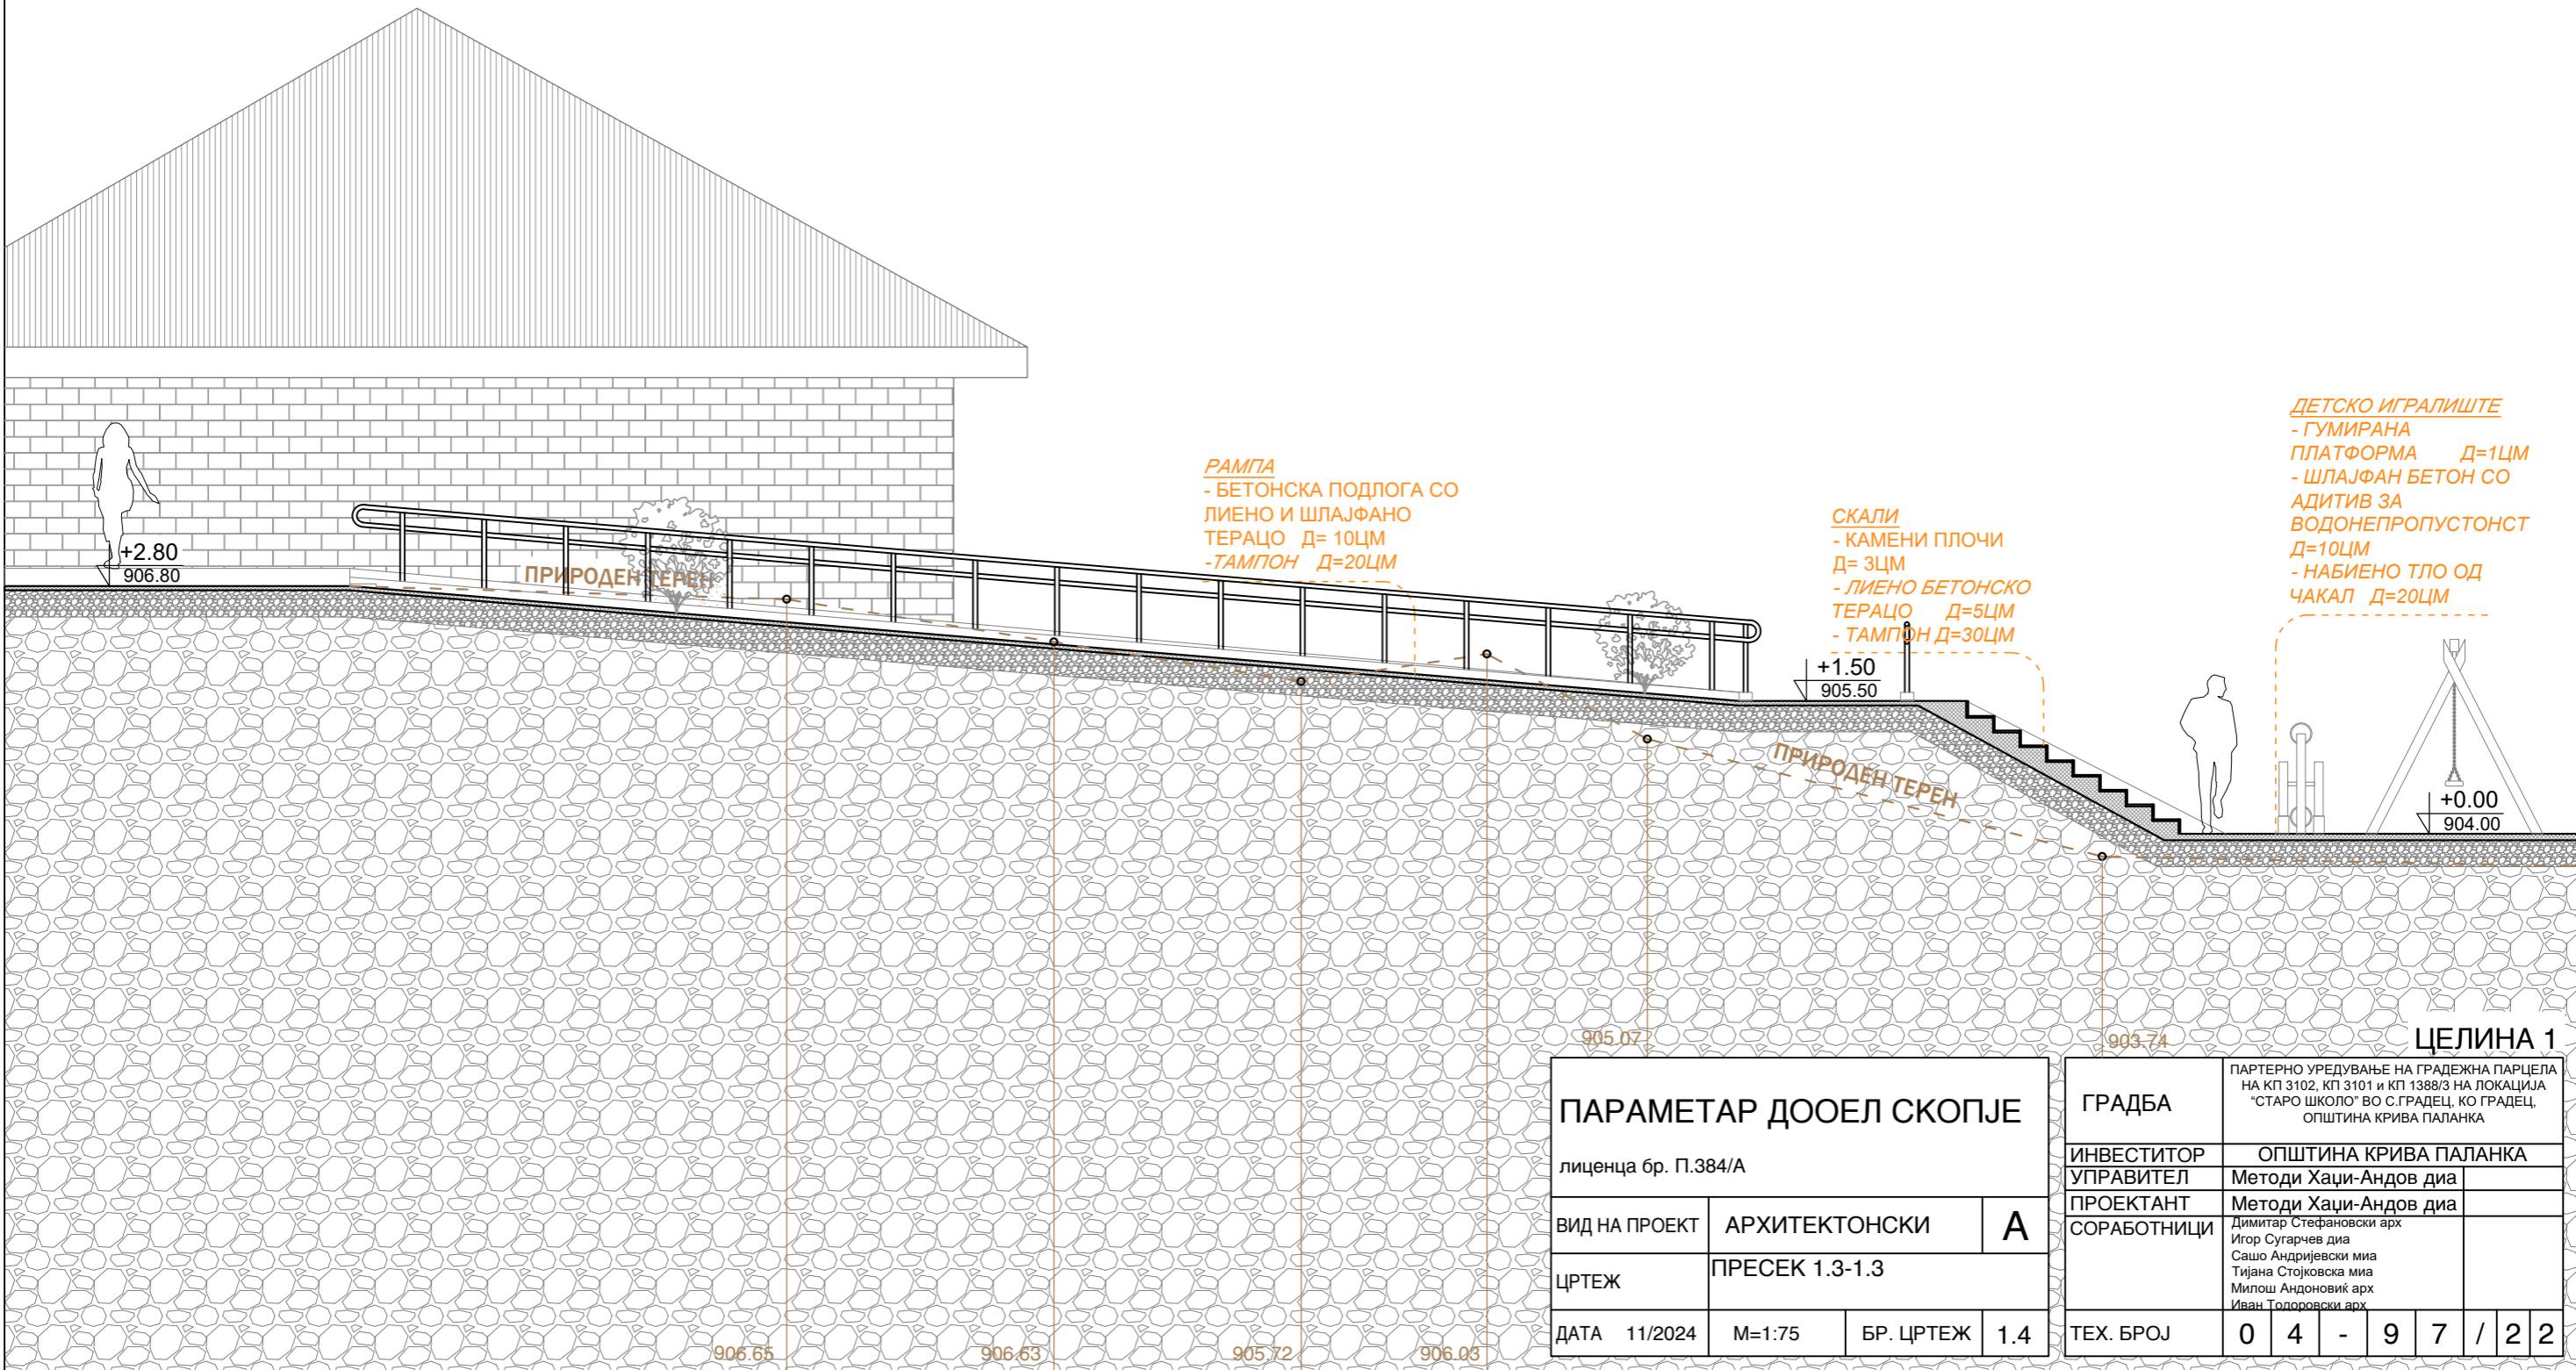


ПАРАМЕТАР ДООЕЛ СКОПЈЕ


лиценца бр. П.384/А

ВИД НА ПРОЕКТ	АРХИТЕКТОНСКИ	A
ЦРТЕЖ	ПРЕСЕК 1.3-1.3	
ДАТА	11/2024	M=1:75
БР. ЦРТЕЖ	1.4	

ГРАДБА	ПАРТЕРНО УРЕДУВАЊЕ НА ГРАДЕЖНА ПАРЦЕЛА НА КП 3102, КП 3101 и КП 1388/3 НА ЛОКАЦИЈА "СТАРО ШКОЛО" ВО С.ГРАДЕЦ, КО ГРАДЕЦ, ОПШТИНА КРИВА ПАЛАНКА						
ИНВЕСТИТОР	ОПШТИНА КРИВА ПАЛАНКА						
УПРАВИТЕЛ	Методи Хаџи-Андов диа						
ПРОЕКТАНТ	Методи Хаџи-Андов диа						
СОРАБОТНИЦИ	Димитар Стефановски арх Игор Сугарчев диа Сашо Андријевски миа Тијана Стојковска миа Милош Андоновиќ арх Иван Тодоровски арх						
ТЕХ. БРОЈ	0	4	-	9	7	/	2 2

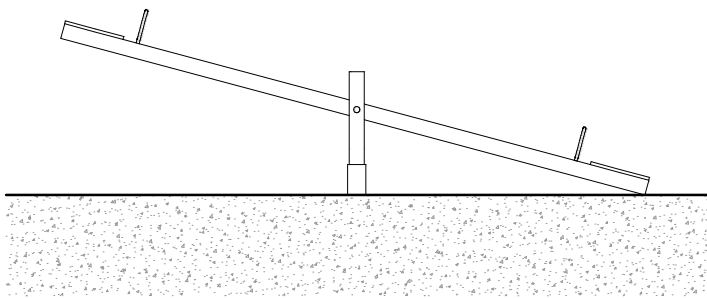


Изглед

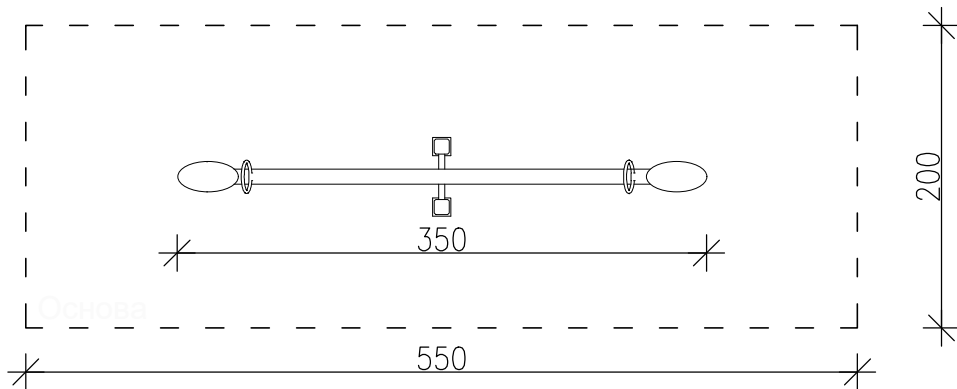

Основа

Клацкалка голема изработена од дрво
Димензии: 350x60x80см
со две седишта и ракохвати


- Материјалот од кој е изработена дрвената конструкција е чамово дрво со влажност 8-12%, двојно импрегнирано и премачкано со лазура со UV заштита и заштита од надворешни влијанија, еколошки нештетна. Носечката конструкција е изработена од греди 11x9см.
- Металните делови по изработката прво се цинковани, а потоа се покриени со заштитна боја со UV заштита и заштита од надворешни влијанија.

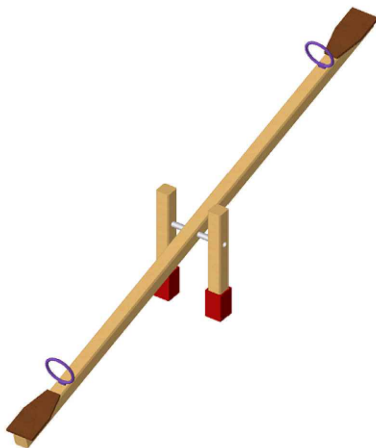


ЦЕЛИНА 1

ПАРАМЕТАР ДООЕЛ СКОПЈЕ				
лиценца бр. П.384/А				
ВИД НА ПРОЕКТ	АРХИТЕКТОНСКИ		А	
ЦРТЕЖ	ДЕТАЉ НА ГОЛЕМА КЛАЦКАЛКА			
ДАТА	11/2024	М=1:50	БР. ЦРТЕЖ	1.5

ГРАДБА	ПАРТЕРНО УРЕДУВАЊЕ НА ГРАДЕЖНА ПАРЦЕЛА НА КП 3102, КП 3101 и КП 1388/3 НА ЛОКАЦИЈА "СТАРО ШКОЛО" ВО С.ГРАДЕЦ, КО ГРАДЕЦ, ОПШТИНА КРИВА ПАЛАНКА						
ИНВЕСТИТОР	ОПШТИНА КРИВА ПАЛАНКА						
УПРАВИТЕЛ	Методи Хаџи-Андов диа						
ПРОЕКТАНТ	Методи Хаџи-Андов диа						
СОРАБОТНИЦИ	Димитар Стефановски арх Игор Сугарчев диа Сашо Андријевски миа Тијана Стојковска миа Милош Андоновиќ арх Иван Тодоровски арх						
ТЕХ. БРОЈ	0	4	-	9	7	/	2 2

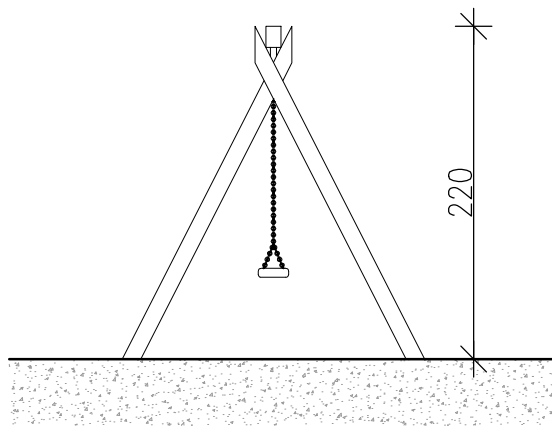

Изглед

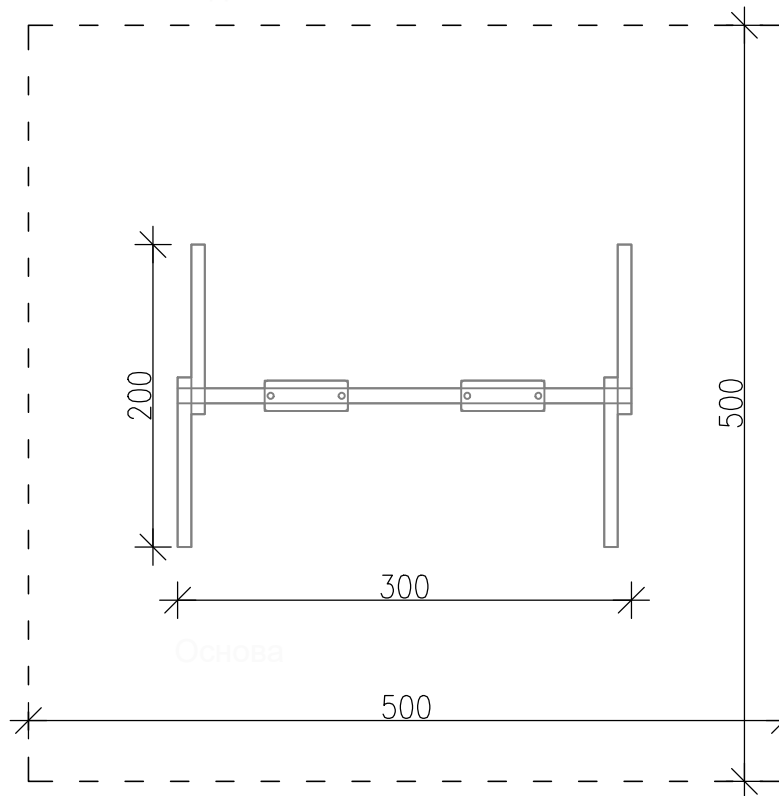

Основа

Детска лулашка
со две седишта


Детска лулашка со две седишта изработена од дрвена/метална конструкција со синцири и гумирани седишта

Димензии: 300x200x220см со две седишта

Материјалот од кој е изработена дрвената конструкција е чамово дрво со влажност 8-12%, двојно импрегнирано и премачкано со лазура со UV заштита и заштита од надворешни влијанија, еколошки нештетна. Носечката конструкција е изработена од греда 11x9см, а горната носечка греда е од метален профил 12x10см.

Металните делови по изработката прво се цинковани, а потоа се покриени со заштитна боја со UV заштита и заштита од надворешни влијанија.


Седиштата се од иноксна конструкција обложена со гумена подлога и се сертифицирани по EN 1176 и TUV, а синцирите се од нерѓосувачки челик. Држачите за лулашката се двозглобни и од нерѓосувачки челик и безшумни лагери во затворено кукиште.

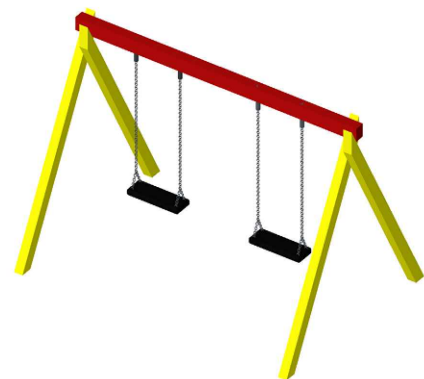


ЦЕЛИНА 1

ПАРАМЕТАР ДООЕЛ СКОПЈЕ				
лиценца бр. П.384/А				
ВИД НА ПРОЕКТ	АРХИТЕКТОНСКИ		А	
ЦРТЕЖ	ДЕТАЉ НА ДЕТСКА ЛУЛАШКА			
ДАТА	11/2024	М=1:50	БР. ЦРТЕЖ	1.6

ГРАДБА	ПАРТЕРНО УРЕДУВАЊЕ НА ГРАДЕЖНА ПАРЦЕЛА НА КП 3102, КП 3101 и КП 1388/3 НА ЛОКАЦИЈА "СТАРО ШКОЛО" ВО С.ГРАДЕЦ, КО ГРАДЕЦ, ОПШТИНА КРИВА ПАЛАНКА						
ИНВЕСТИТОР	ОПШТИНА КРИВА ПАЛАНКА						
ТЕХ. БРОЈ	0	4	-	9	7	/	2 2

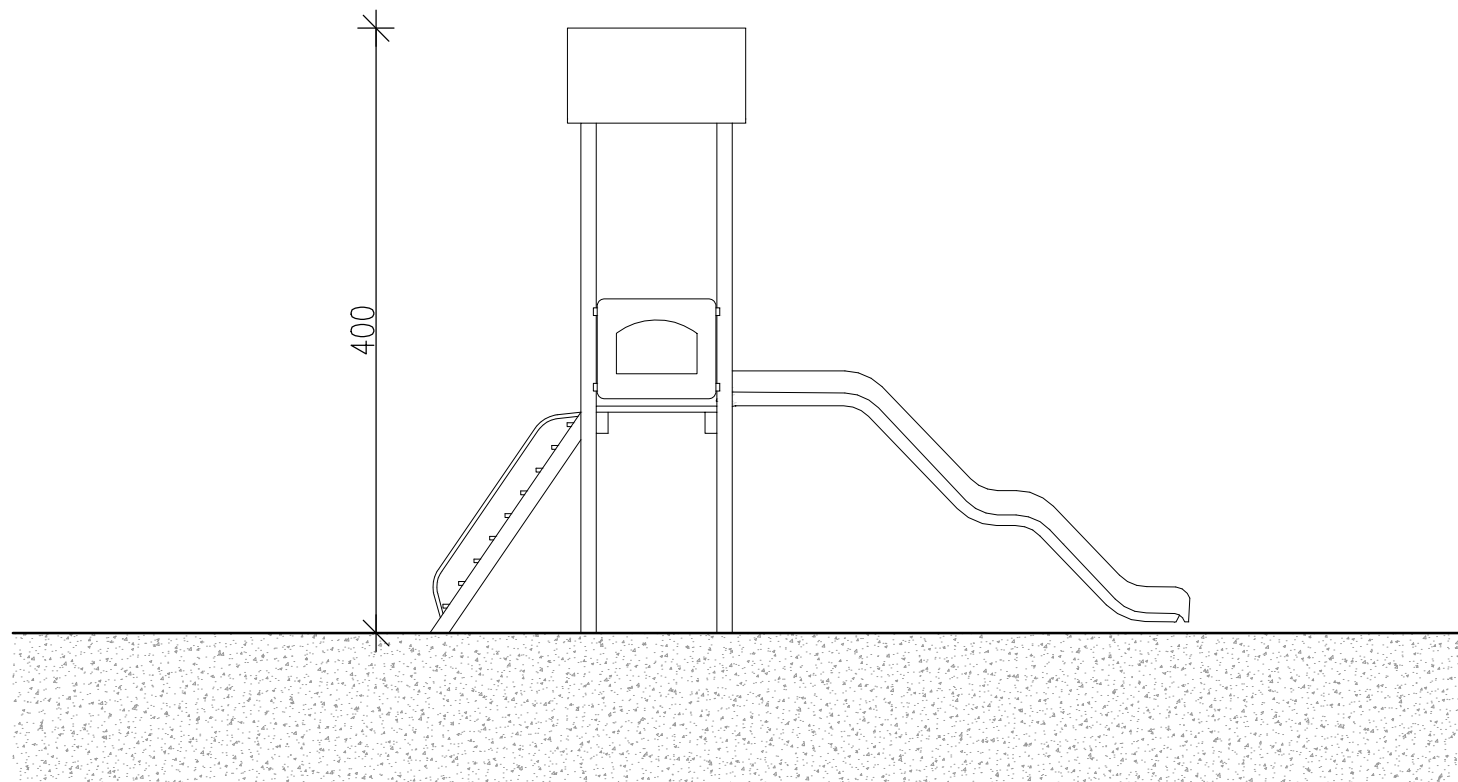

Изглед

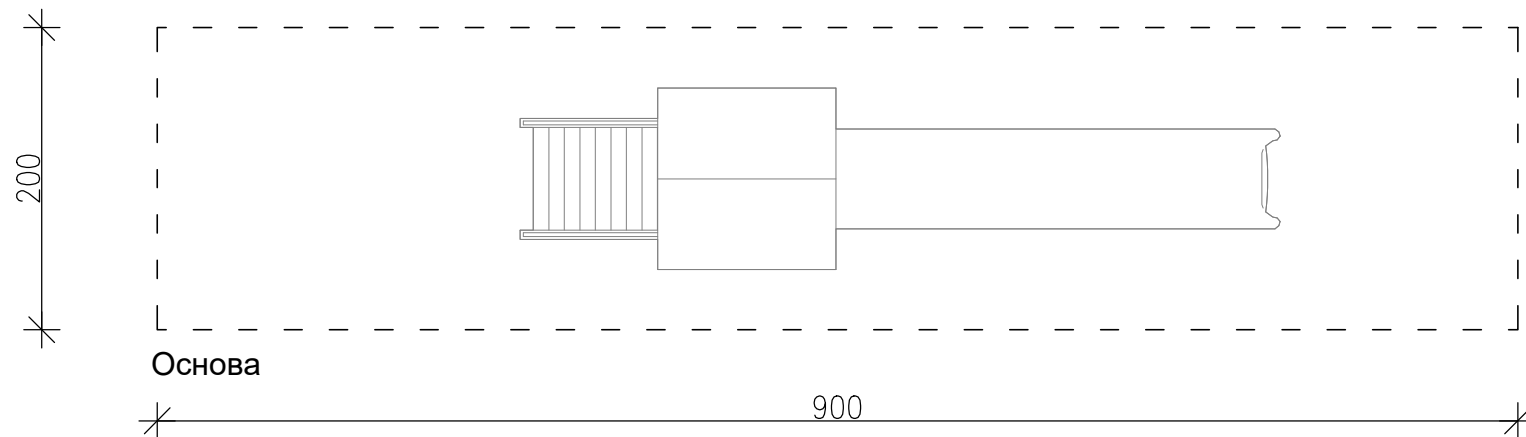


Основа

Платформа од дрвена конструкција со метални огради и ракохвати со лизгалка
Висина на платформа: 210см; Димензии: 100x100x400см со лизгалка за деца до 12 год. изработена од полиестер, метални ракохвати и ограда, скала и кров

Материјалот од кој е изработена дрвената конструкција е чамово дрво со влажност 8-12%, двојно импрегнирано и премачкано со лазура со UV заштита и заштита од надворешни влијанија, еколошки нештетна. Носечката конструкција е изработена од греда 9x9см, а подот е со дебелина од 4см.

Металните делови по изработката прво се цинковани, а потоа се покриени со заштитна боја со UV заштита и заштита од надворешни влијанија.

- Полиестерските делови се со UV заштита, отпорна на временски влијанија и се сертифицирани по EN 1176-3

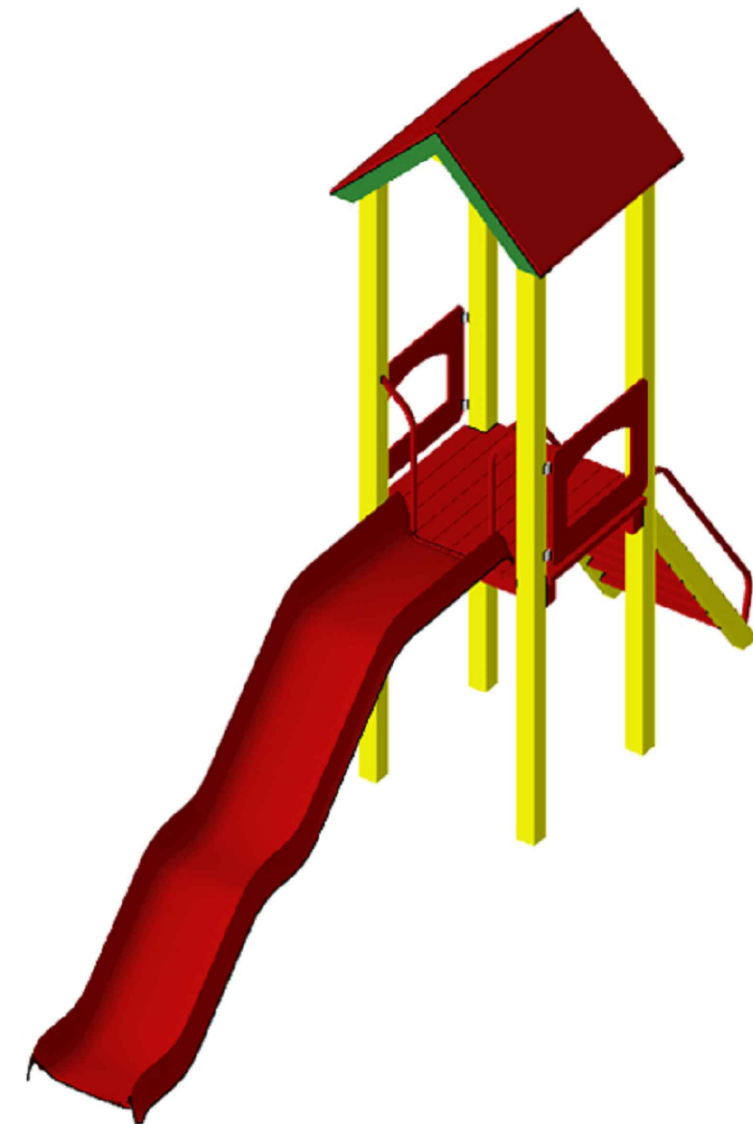


Голема лизгалка


ПАРАМЕТАР ДООЕЛ СКОПЈЕ				
лиценца бр. П.384/А				
ВИД НА ПРОЕКТ		АРХИТЕКТОНСКИ		А
ЦРТЕЖ		ДЕТАЉ НА ЛИЗГАЛКА		
ДАТА 11/2024		M=1:50	БР. ЦРТЕЖ	1.

ГРАДБА	ПАРТЕРНО УРЕДУВАЊЕ НА ГРАДЕЖНА ПАРЦЕЛА НА КП 3102, КП 3101 и КП 1388/3 НА ЛОКАЦИЈА "СТАРО ШКОЛО" ВО С.ГРАДЕЦ, КО ГРАДЕЦ, ОПШТИНА КРИВА ПАЛАНКА						
ИНВЕСТИТОР	ОПШТИНА КРИВА ПАЛАНКА						
УПРАВИТЕЛ	Методи Хаџи-Андов диа						
ПРОЕКТАНТ	Методи Хаџи-Андов диа						
СОРАБОТНИЦИ	Димитар Стефановски арх Игор Сугарчев диа Сашо Андријевски миа Тијана Стојковска миа Милош Андоновиќ арх Иван Тодоровски арх						
ТЕХ. БРОЈ	0	4	-	9	7	/	2 2

ЦЕЛИНА 1

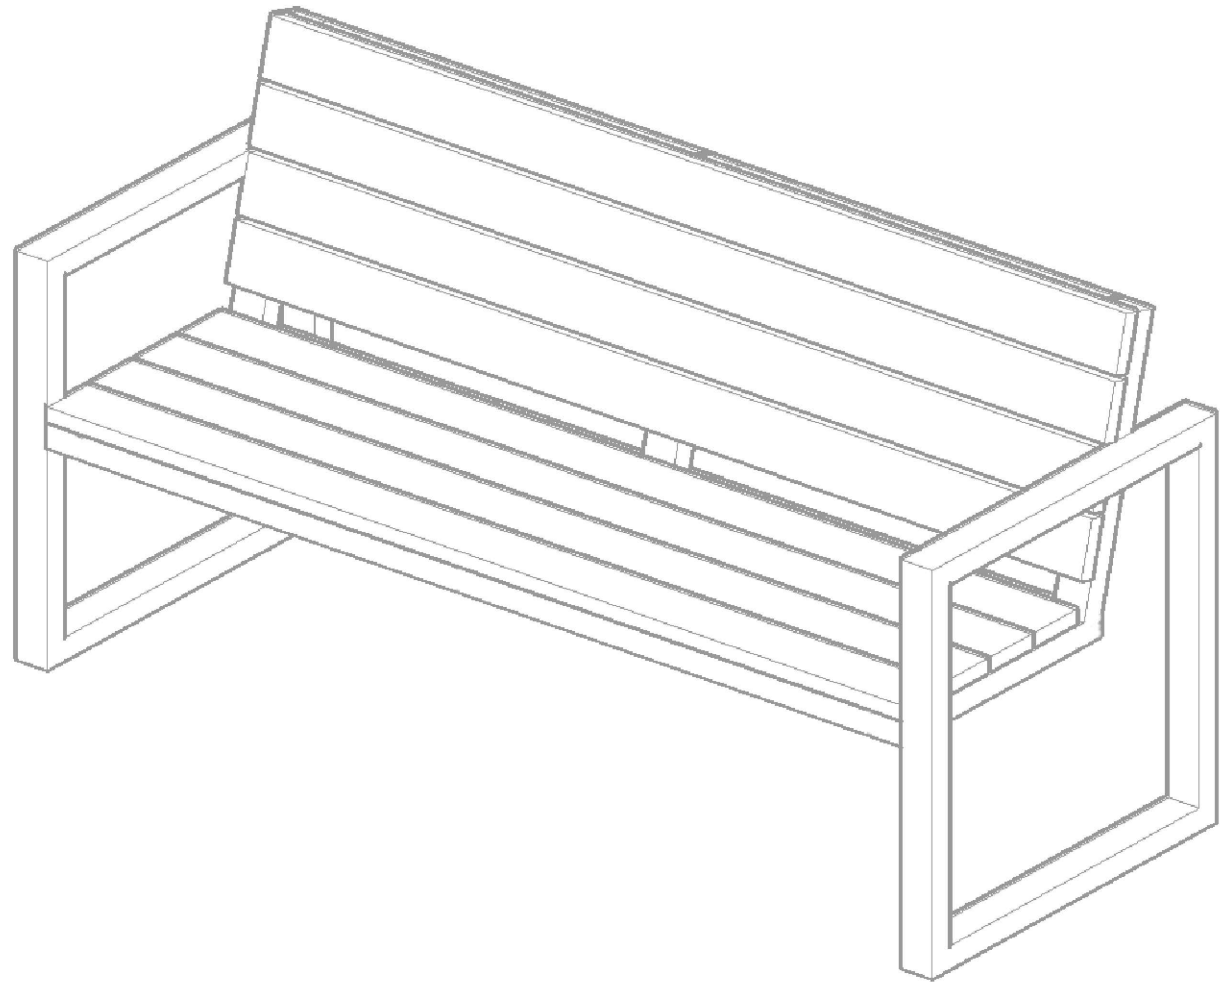


АКСОНОМЕТРИСКИ ПРИКАЗ

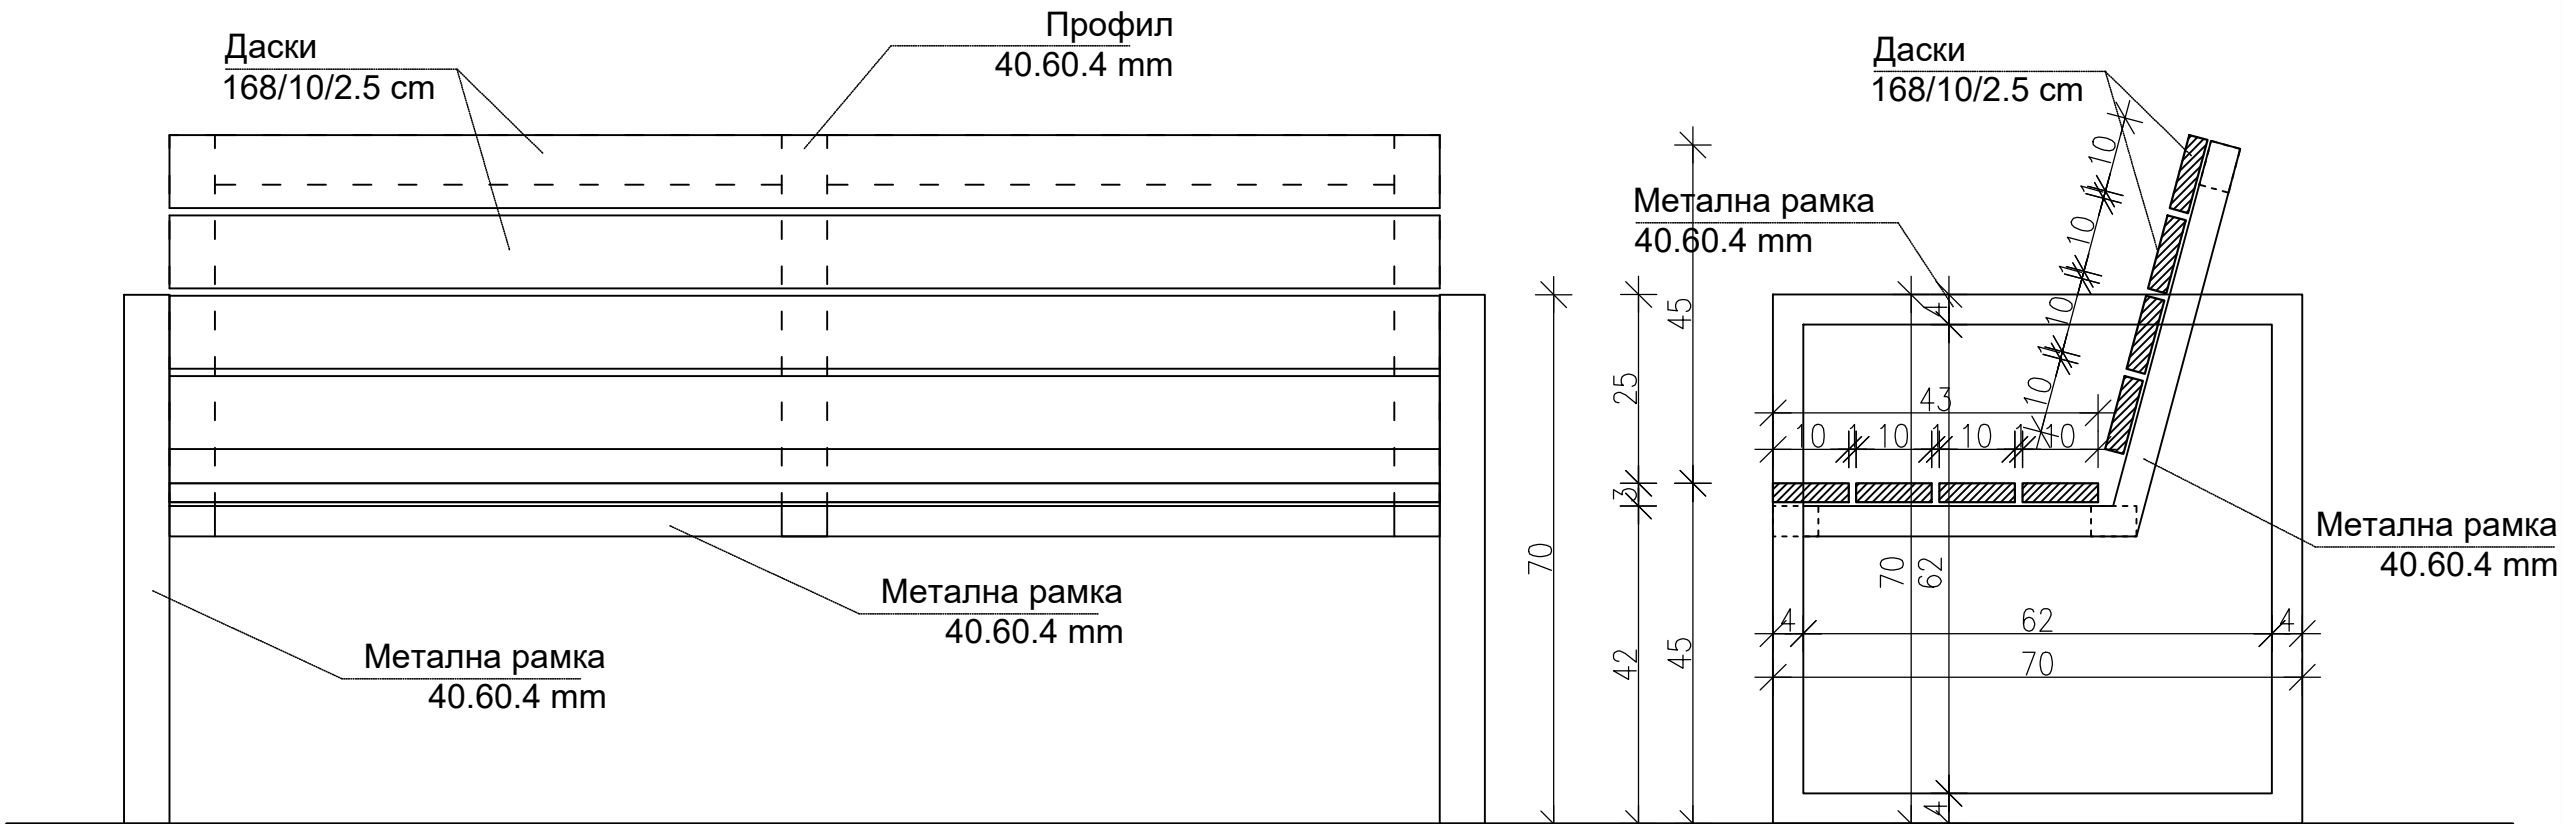

ПРЕДЕН ИЗГЛЕД

БОЧЕН ИЗГЛЕД

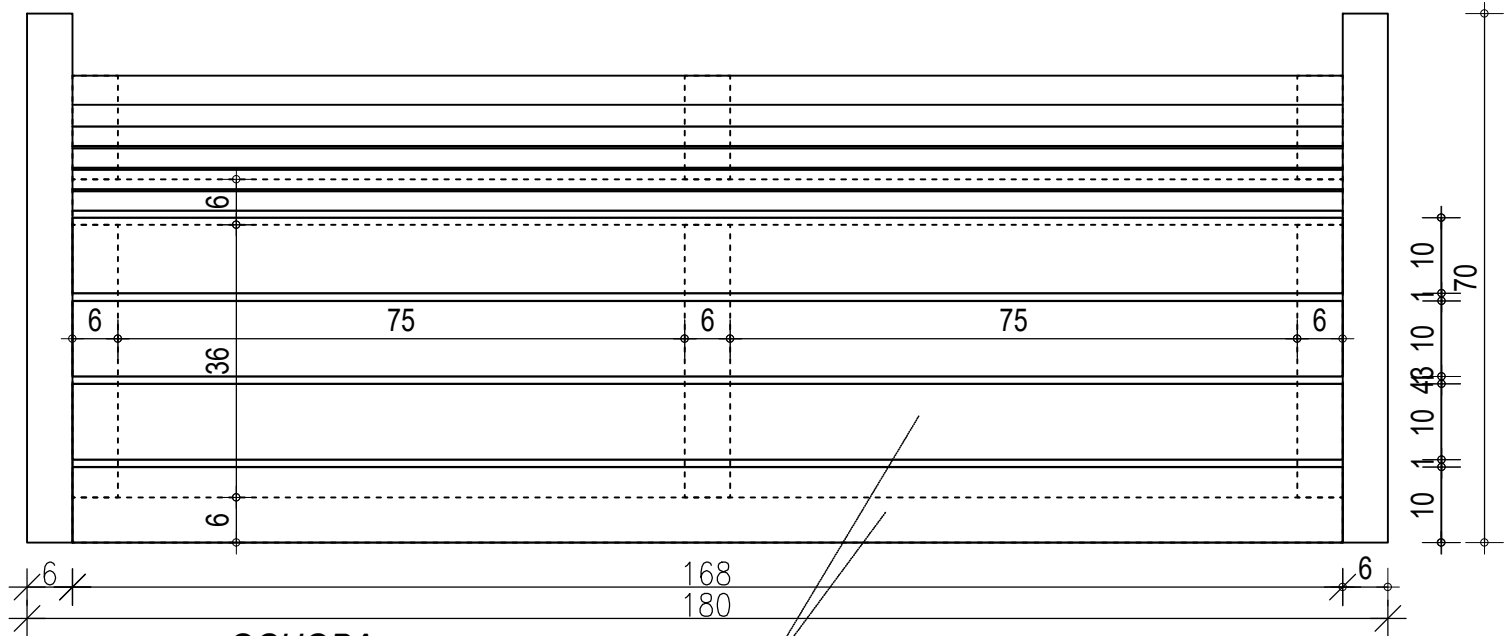


ОСНОВА

Даски
168/10/2.5 cm

ПАРАМЕТАР ДООЕЛ СКОПЈЕ				
лиценца бр. П.384/А				
ВИД НА ПРОЕКТ		АРХИТЕКТОНСКИ		А
ЦРТЕЖ		ДЕТАЉ НА ДРВЕНА КЛУПА		
ДАТА 11/2024		M=1:10	БР. ЦРТЕЖ	1.8

ЦЕЛИНА 1									
ГРАДБА	ПАРТЕРНО УРЕДУВАЊЕ НА ГРАДЕЖНА ПАРЦЕЛА НА КП 3102, КП 3101 и КП 1388/3 НА ЛОКАЦИЈА "СТАРО ШКОЛО" ВО С.ГРАДЕЦ, КО ГРАДЕЦ, ОПШТИНА КРИВА ПАЛАНКА								
ИНВЕСТИТОР	ОПШТИНА КРИВА ПАЛАНКА								
УПРАВИТЕЛ	Методи Хаџи-Андов диа								
ПРОЕКТАНТ	Методи Хаџи-Андов диа								
СОРАБОТНИЦИ	Димитар Стефановски арх Игор Сугарчев диа Сашо Андријевски миа Тијана Стојковска миа Милош Андоновиќ арх Иван Тодоровски арх								
ТЕХ. БРОЈ	0	4	-	9	7	/	2	2	

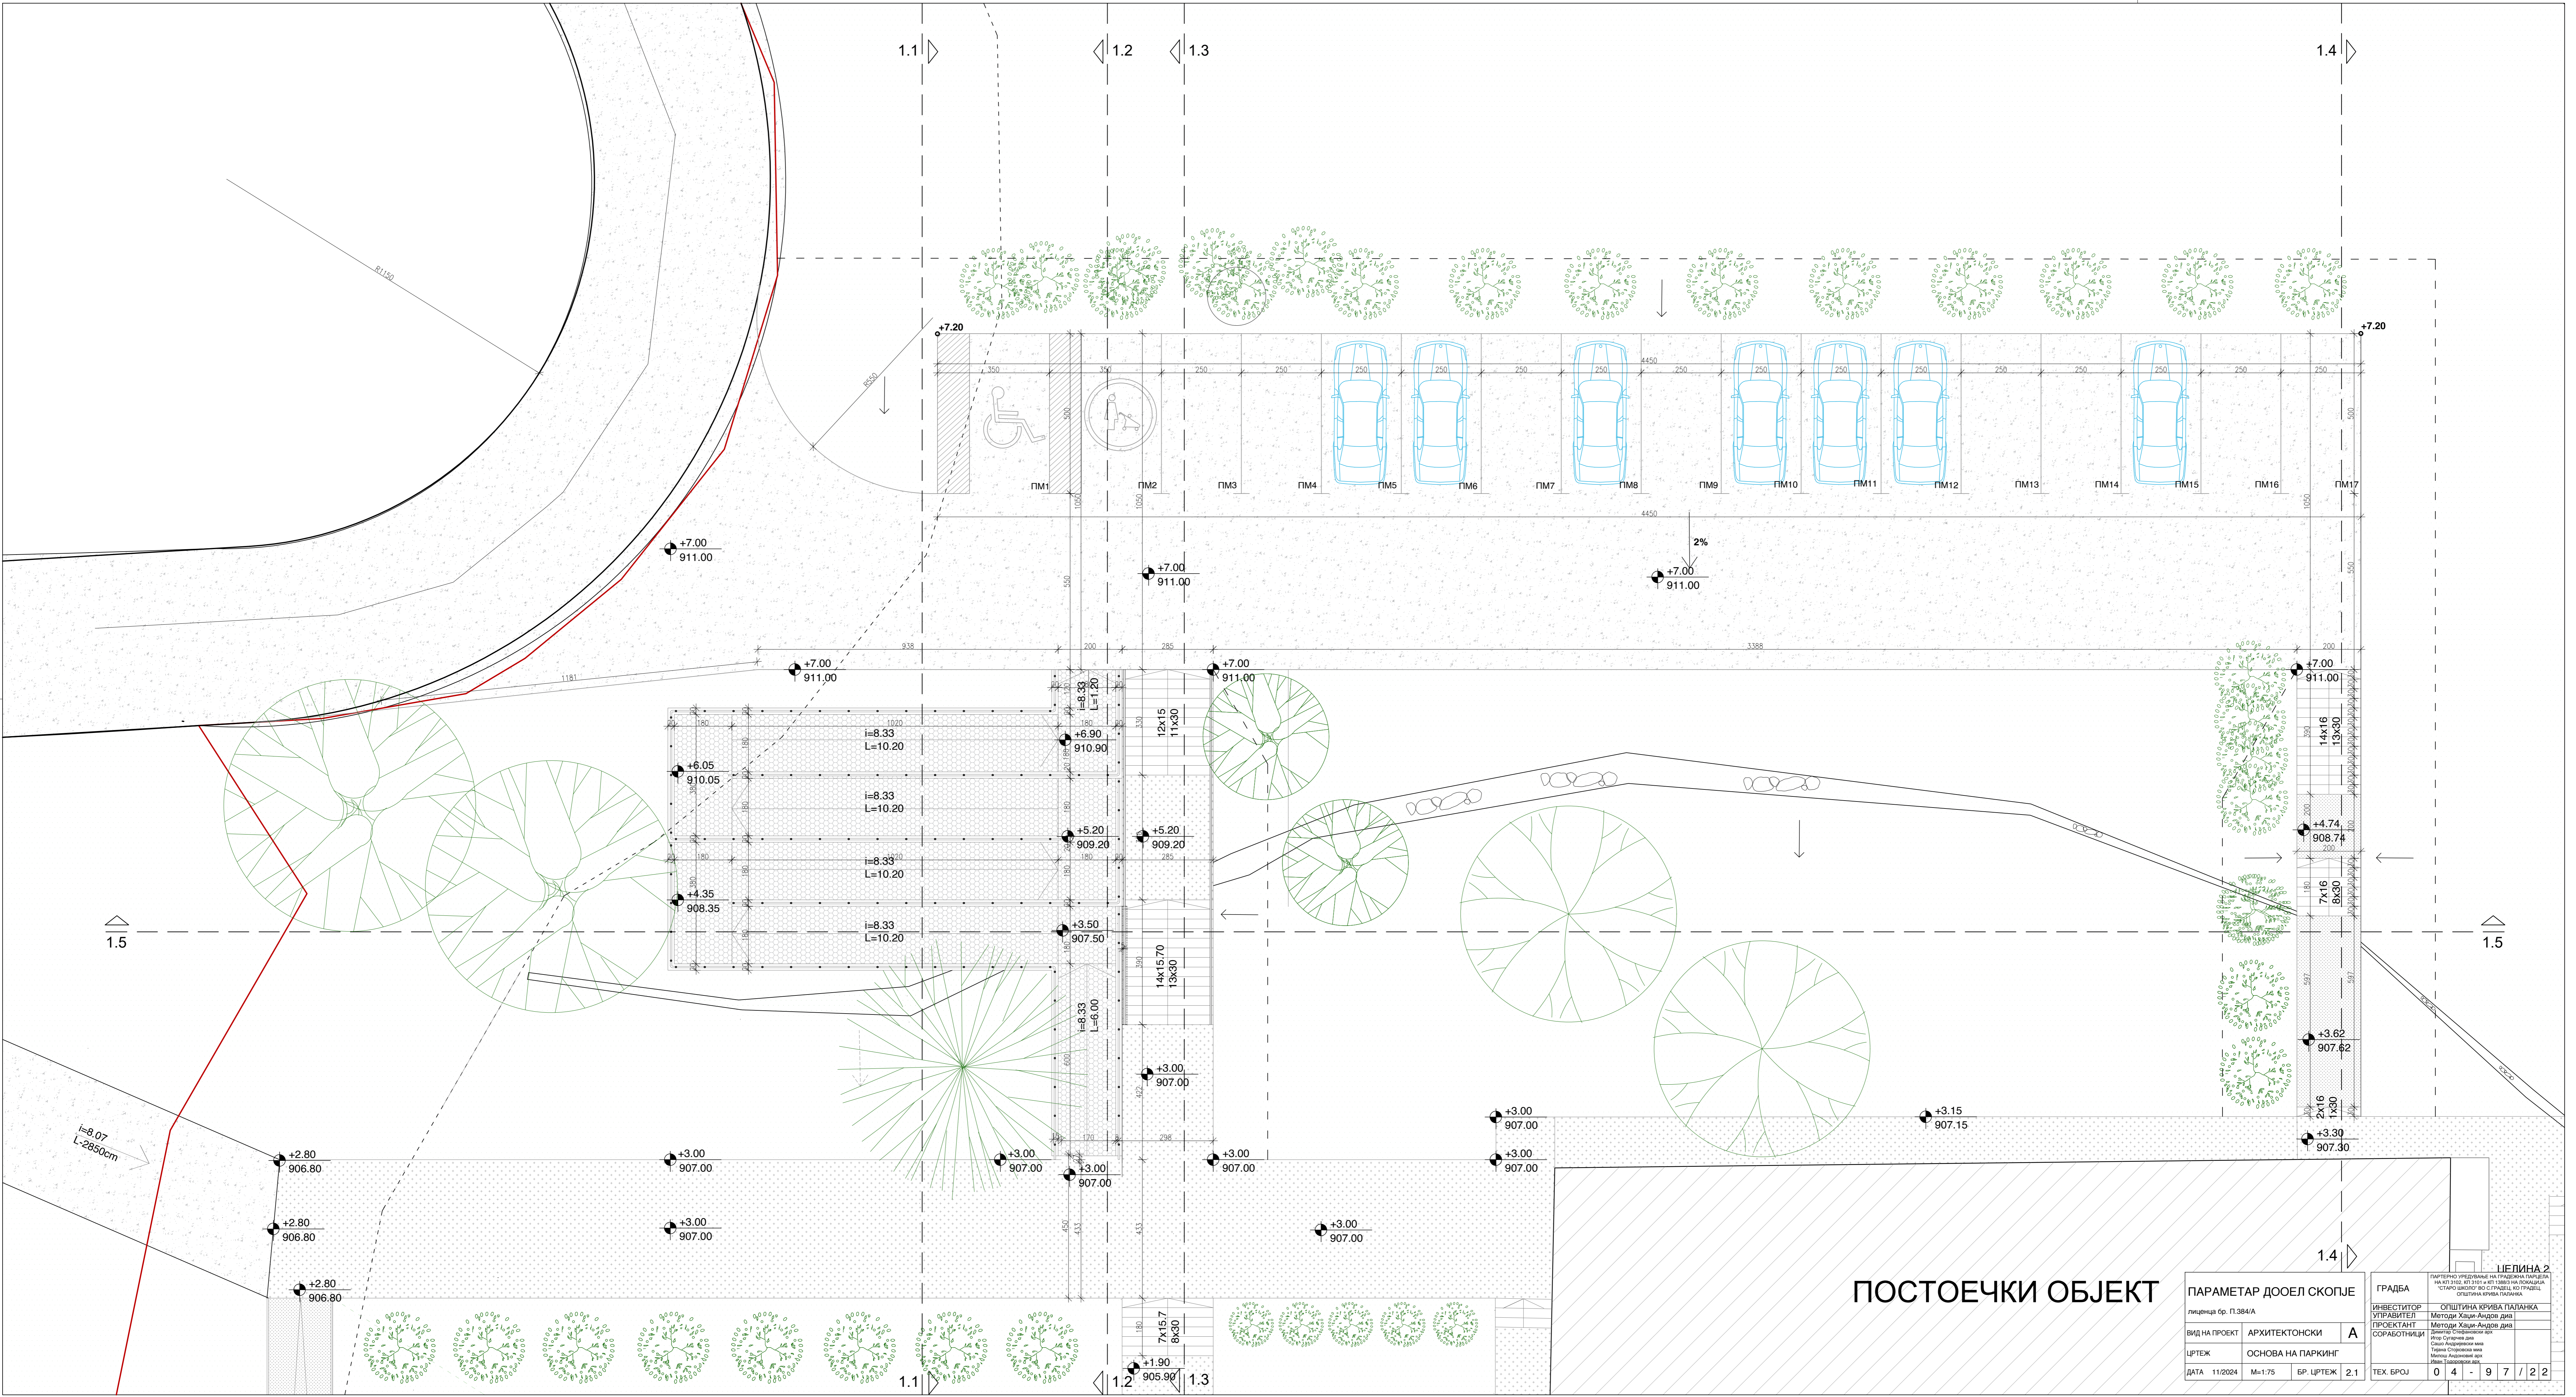

ПОСТОЕЧКИ ОБЈЕКТ

ПАРМЕТАР ДООЕЛ СКОПЈЕ


лиценца бр. П.384/А	АРХИТЕКТОНСКИ	А
ВИД НА ПРОЕКТ	АРХИТЕКТОНСКИ	А
ЦРТЕЖ	ОСНОВА НА ПАРКИНГ	
ДАТА	11/2024	БР. ЦРТЕЖ 2.1

ГРАДЕБА


ИНВЕСТИТОР	ОПШТИНА КРИВА ПАЛАНКА
ТЕХ. БРОЈ	0 4 - 9 7 / 2 2

ЦЕЛИНА 2




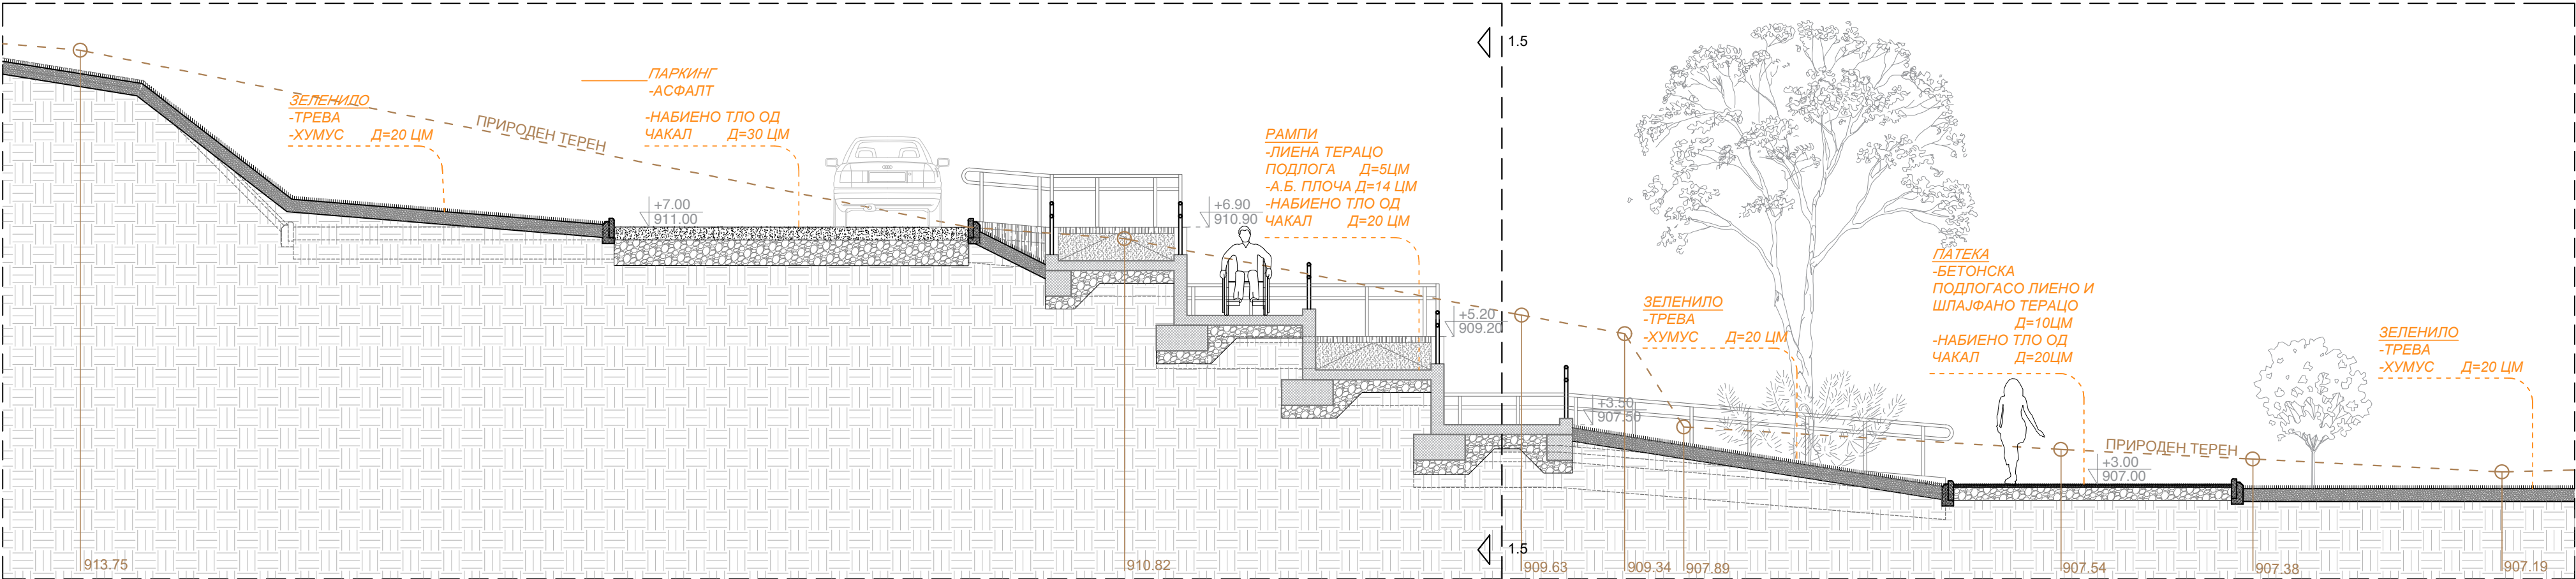


ПРЕСЕК 1.1 - 1.1

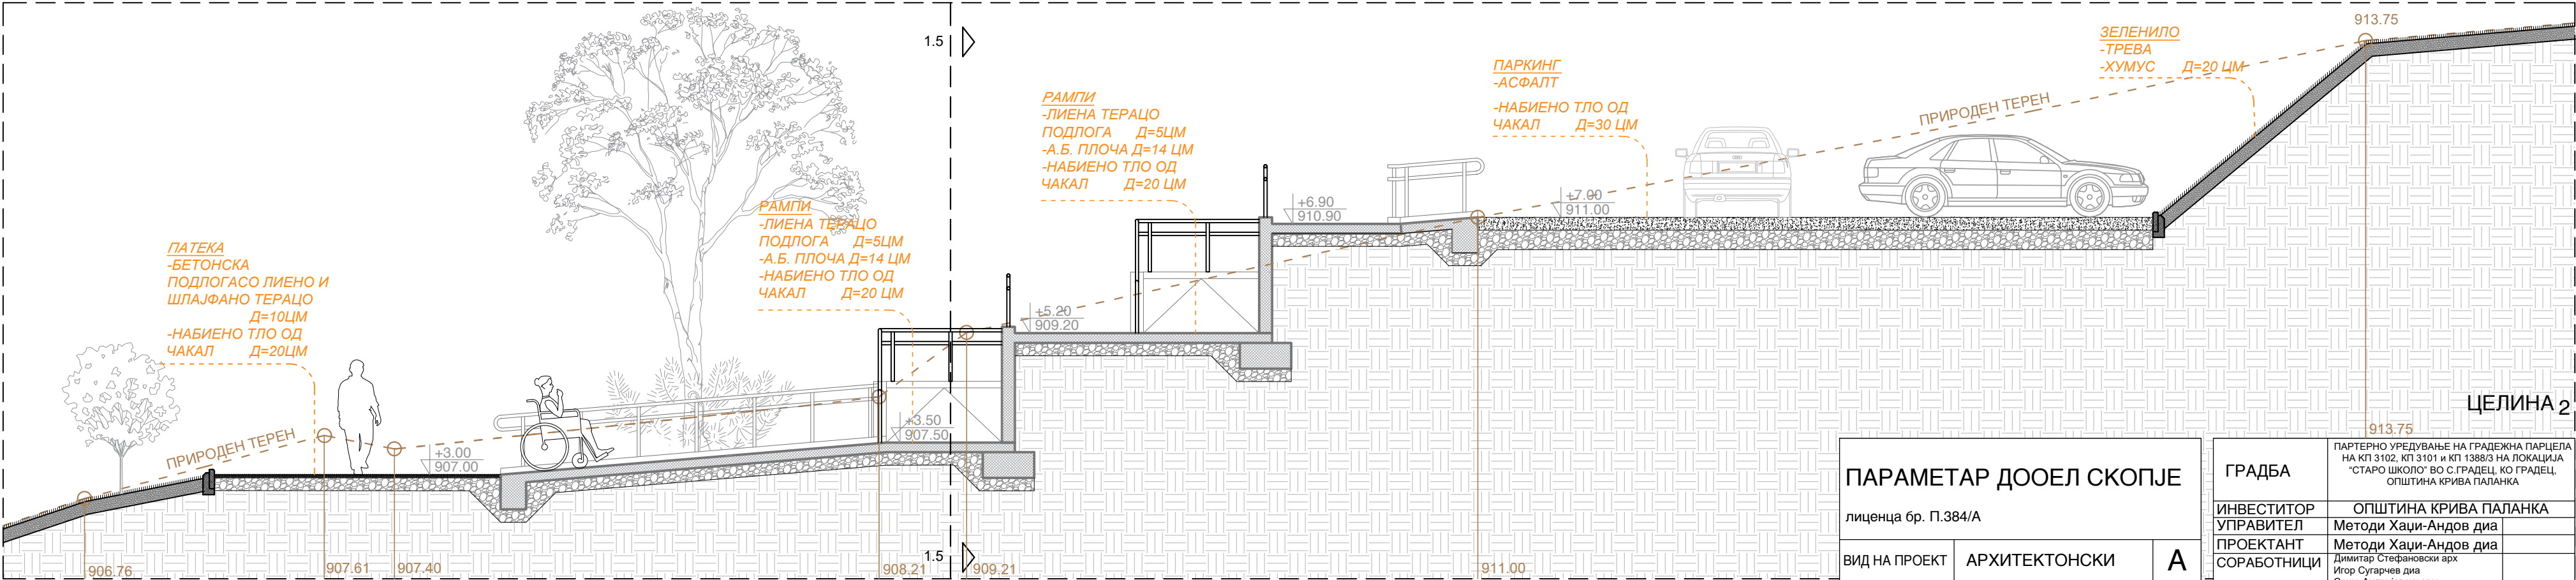

ПРЕСЕК 1.2 - 1.2

ПАРАМЕТАР ДООЕЛ СКОПЈЕ				ГРАДБА	
лиценца бр. П.384/А				ПАРТЕРНО УРЕДУВАЊЕ НА ГРАДЕЖНА ПАРЦЕЛА НА КП 3102, КП 3101 и КП 1388/3 НА ЛОКАЦИЈА "СТАРО ШКОЛО" ВО С.ГРАДЕЦ, КО ГРАДЕЦ, ОПШТИНА КРИВА ПАЛАНКА	
ВИД НА ПРОЕКТ	АРХИТЕКТОНСКИ	А	ИНВЕСТИТОР	ОПШТИНА КРИВА ПАЛАНКА	
				Методи Хаџи-Андов д.иа	
ЦРТЕЖ	ПРЕСЕК 1.1- 1.1 ПРЕСЕК 1.2- 1.2		ПРОЕКТАНТ СОРАБОТНИЦИ	Методи Хаџи-Андов д.иа Димитар Стефановски арх Игор Сугарчев д.иа Сашо Андријевски м.иа Тијана Стојковска м.иа Милош Андоновиќ арх Иван Тодоровски арх	
ДАТА	11/2024	М=1:75	БР. ЦРТЕЖ	2,2	ТЕХ. БРОЈ
				0	4 - 9 7 / 2 2

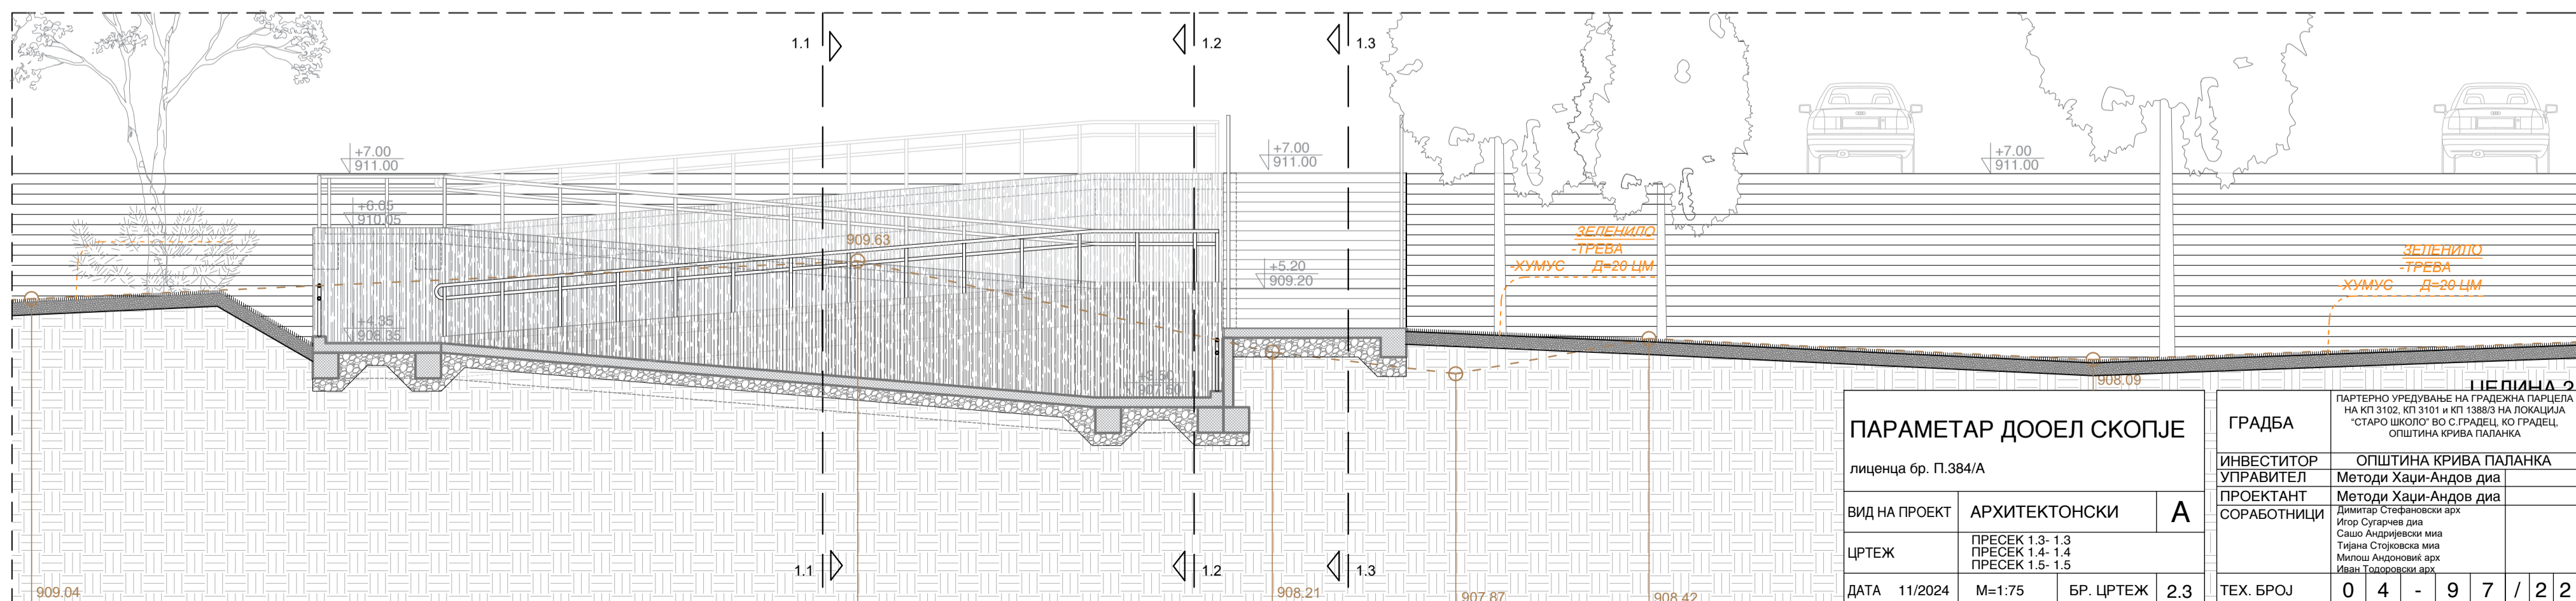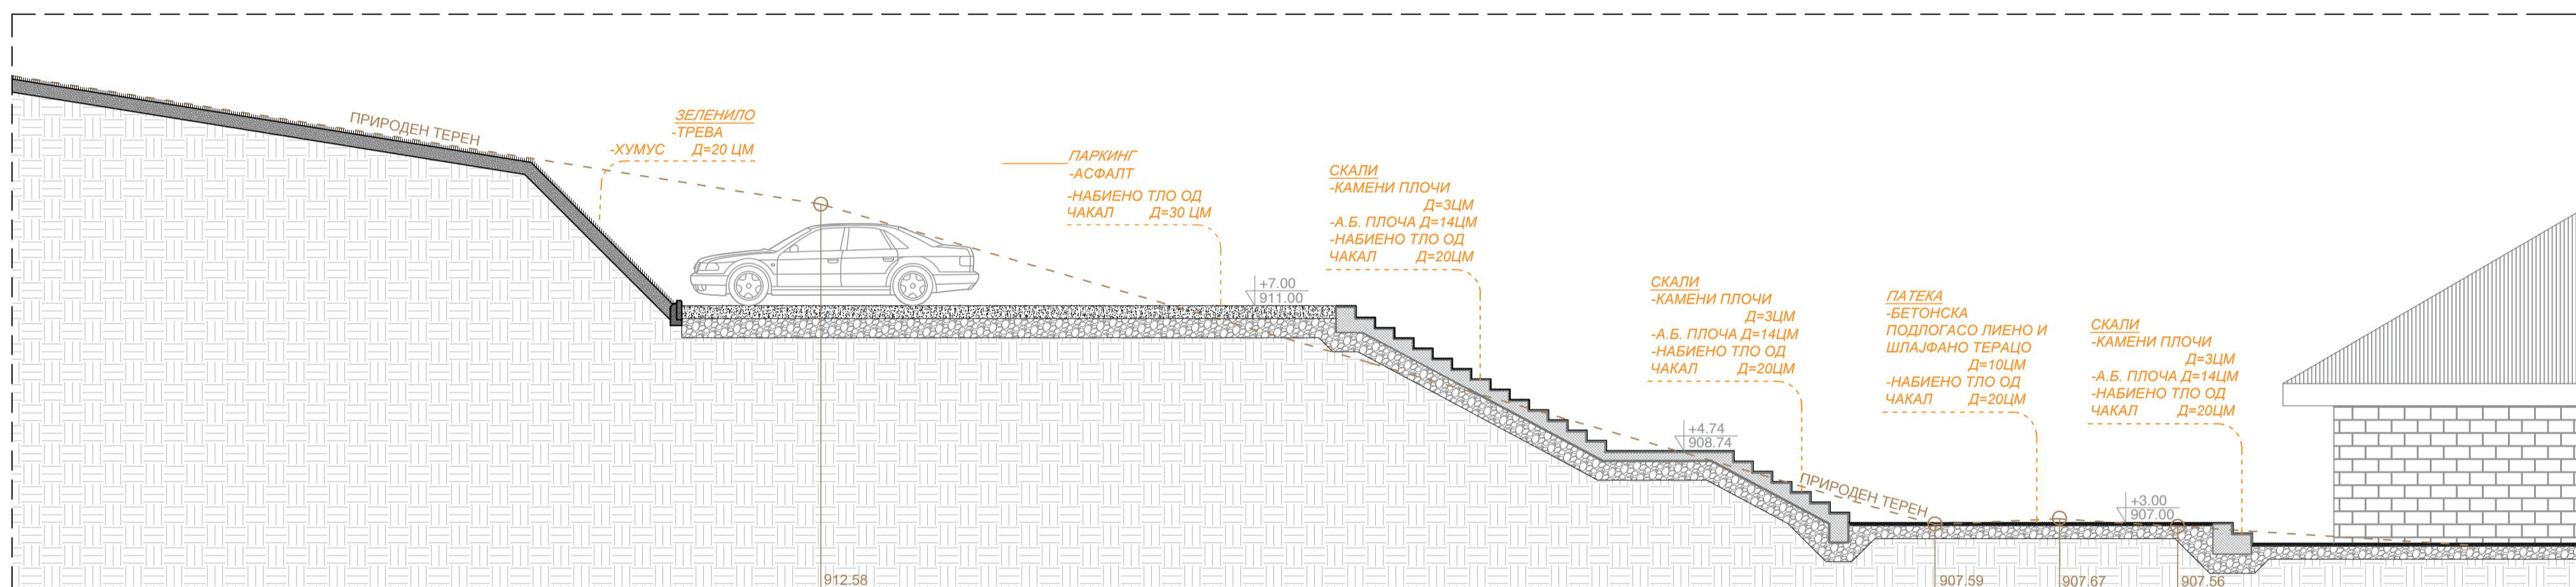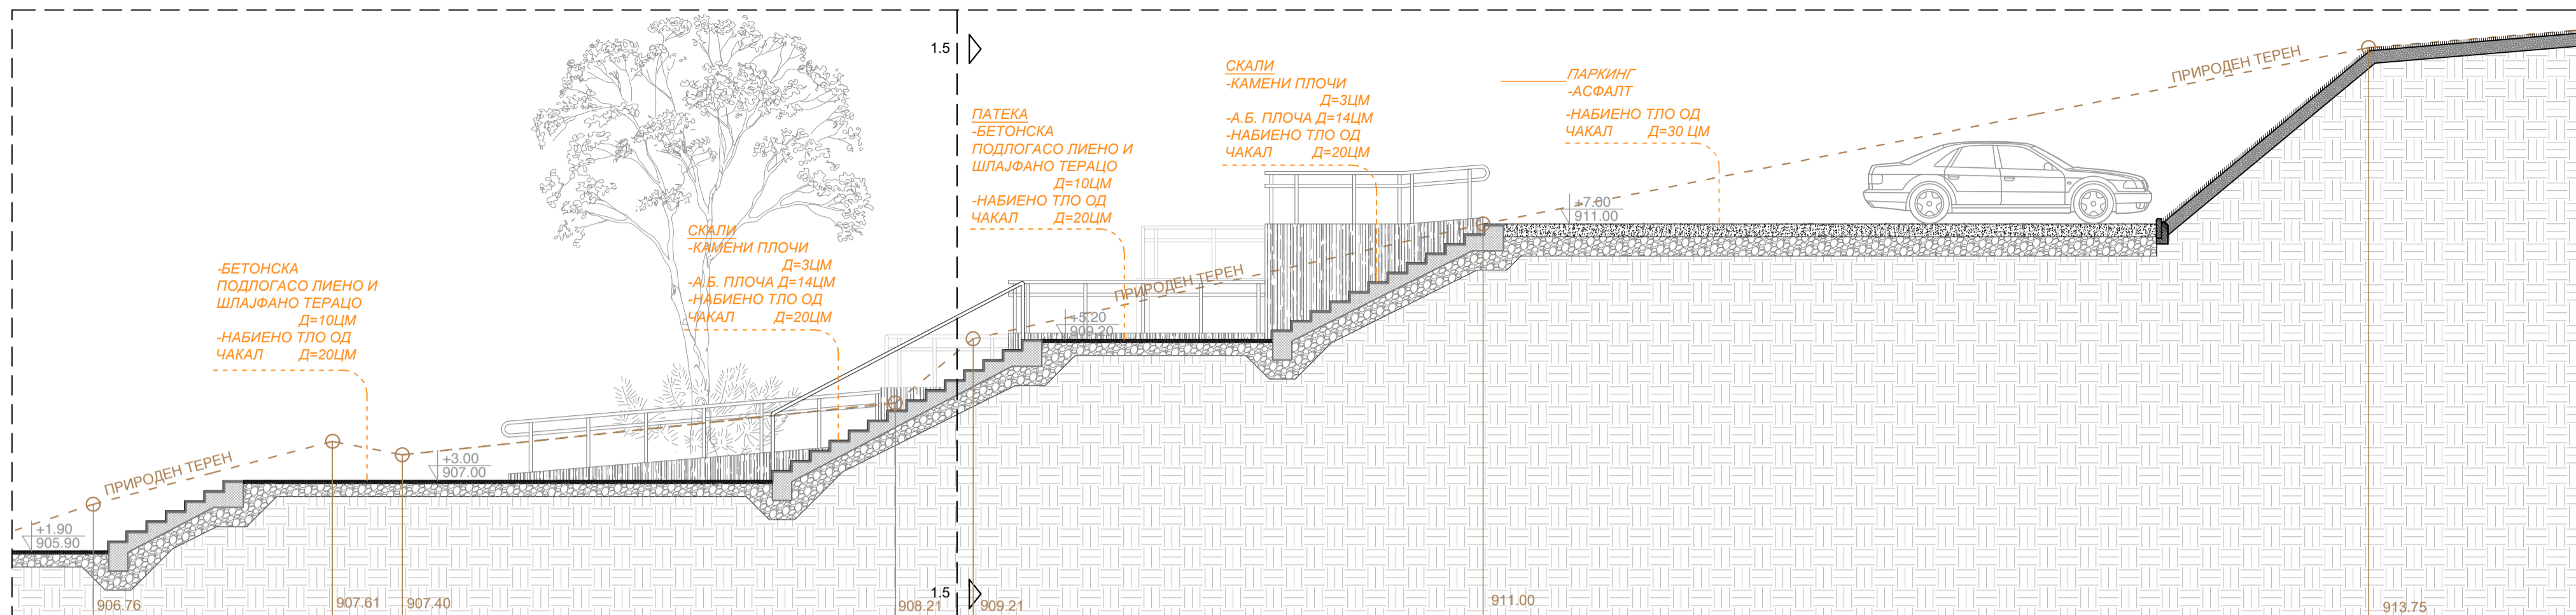

ПАРМЕТАР ДООЕЛ СКОПЈЕ		ГРАДБА	
лиценца бр. П.384/А		ОПШТИНА КРИВА ПАЛАНКА	
ВИД НА ПРОЕКТ	АРХИТЕКТОНСКИ	МЕТОДИ ХАЧИ-АНДРОВ ДИЈА	
ДАТА	11/2024	М=1:75	БР. ЦРТЕЖ
2.3		ТЕХ. БРОЈ	
0		4	
-		9	
7		/	
2		2	